
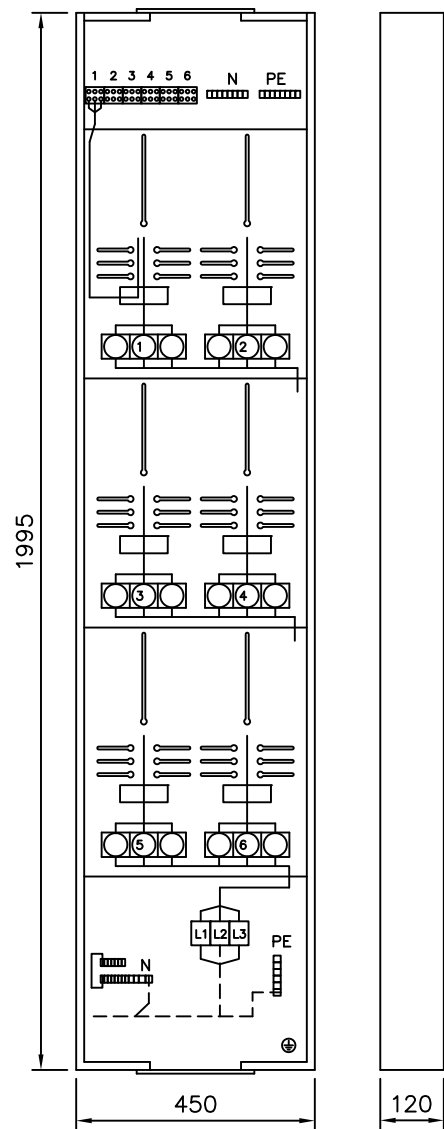



Keskuksen mitoitusarvot			
EN 61 439-1 ja EN 61 439-3			
Tyyppi		EPMK 325.206	
SSTL nro		3300706	
EAN nro		6410033007060	
Nimellisvirta	I_{nA}	125	A
Nimellisjännite	$U_n (=U_i)$	400	V
Kotelointiluokka		IP20C	
Liittymisteho			kW
Massa		24,5	kg
I_{nc}	Nimellisvirta-piirit:	...35 A max.	
I_{cw}	Oikosulkukestoisuus	< 10 kA 1s	
Nimel- linen tasoitus kerroin	2...3 varoketta/vaihe:	0,8	
	4...5 varoketta/vaihe:	0,7	
	6...9 varoketta/vaihe:	0,6	
	>10 varoketta/vaihe:	0,5	
Nimellistaajuus: 50 Hz			
Suojaus sähköiskulta:		Suojausluokka I	
Maadoitusjärjestelmä: TN- järjestelmä			
Ympäristö: Normaalit, kohdan 7.1 mukaiset			
EMC-käyttöympäristö: A ja B			

06.06.2011
Lisätty keskukseen N-kisko
kWh-mittareiden nollajohtimille

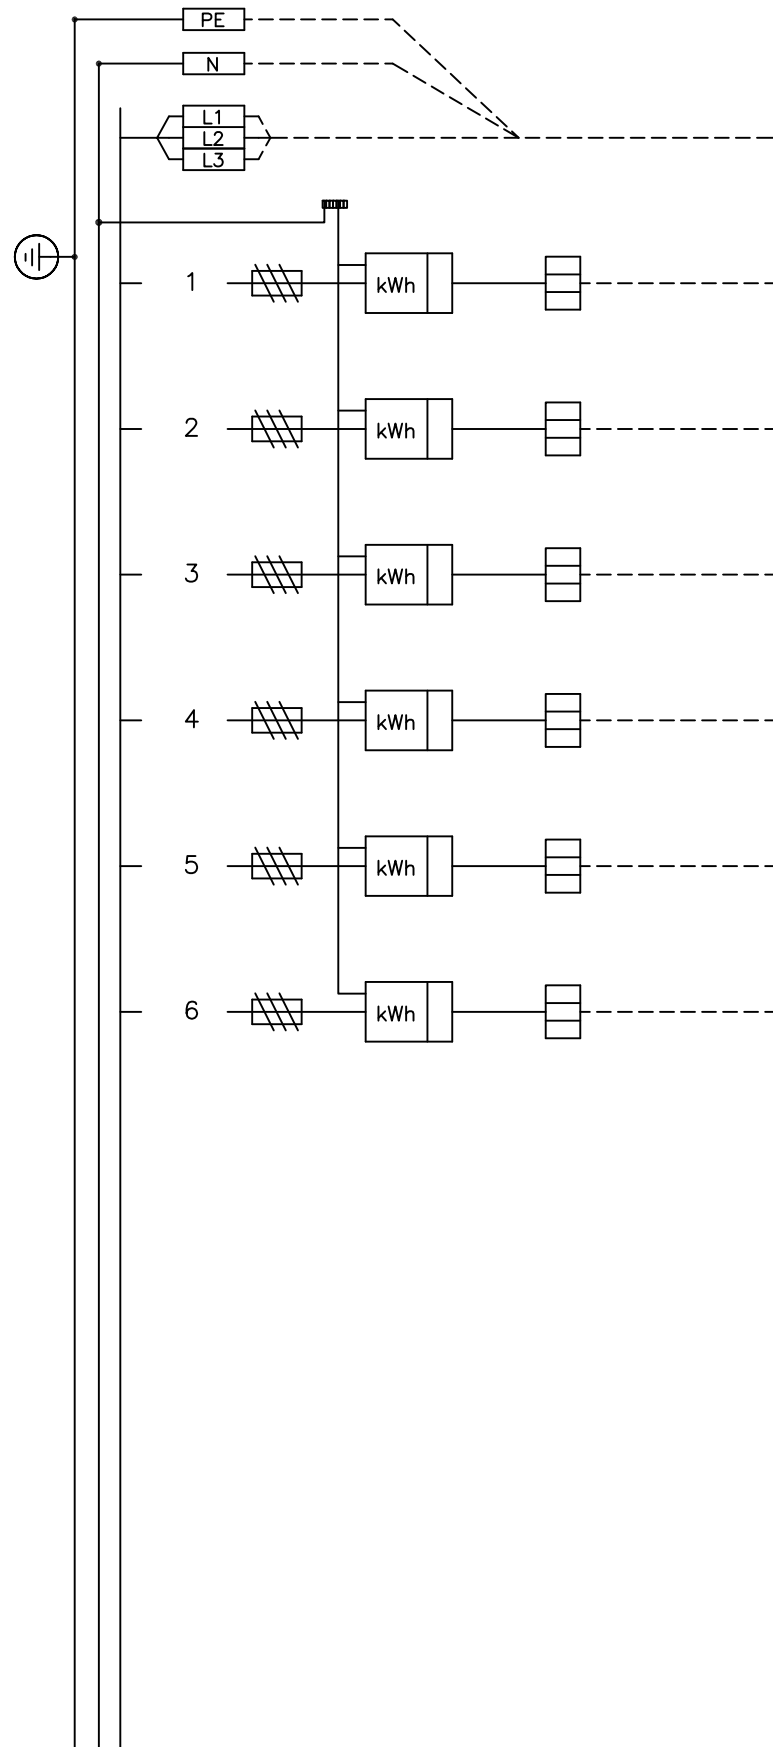


LISÄTARVIKKEET		
Tyyppi	Sähkö nro	Nimitys
ELL 17.06	33 031 84	Ovi 6 mitt. keskuksille
ELL 18.06	33 031 80	Pohjalevy 6 mitt. kesk.

[illegible]

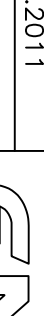Rakennustoimenpide	Piiustuslaji PÄÄKAAVIO + KOKOONPANOKUVA	
Rakennuskohteen nimi ja osoite	Piiustuksen sisältö	
	MONIMITTARIKESKUS MK	
	Pvm. 06.06.2011	
	Muutos	
	Teki JV	
	Tark.	
	Koodi	
	EPMK325-206_B	
 ENSTO FINLAND OY Insinöörikatu 1 50100 MIKKELI puh 0204 76 21 fax 0204 76 3491		
	Mittakaava	Lehti Lehdistä
	Piiustusnumero	1 2

Mira–monimittarikeskusten lukitus

- keskus voidaan lukita oveen asennettavalla metallikalustelukolla
 - lukko tulee sarjoittaa jakavan sähkölaitoksen lukkosarjaan, jos energialaitoksen pitää päästä lukemaan kWh–mittarien lukemat
 - lukkojen myynti: Valtuutetut Abloy–liikkeet
- lisätietoa lukitustarvikkeista -> www.abloy.fi

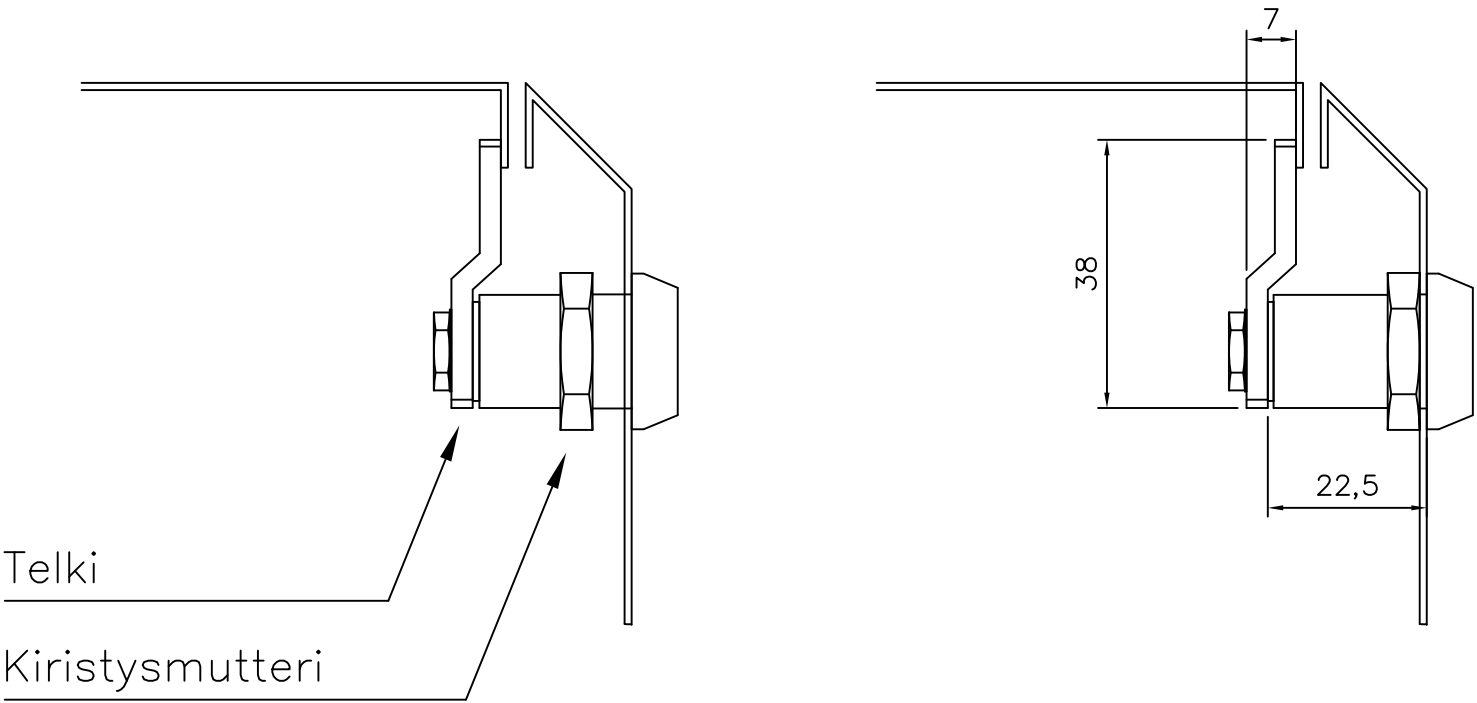

Lukko ABLOY 3275
Telki 434667

Mira–monimittarikeskusten lisätarvike ovet:

- ELL 17.06 33 031 84 Ovi kuuden mittauksen keskukselle
ELL 17.09 33 031 86 Ovi yhdeksän mittauksen keskukselle

Mira–monimittarikeskusten lisätarvike pohjalevyt:

- ELL 18.06 33 031 80 Pohjalevy kuuden mittauksen keskukselle
ELL 18.09 33 031 82 Pohjalevy yhdeksän mittauksen keskukselle

Huom.

Asennettaessa MIRA–keskusta tarkista että kiinnitysseinä on PALAMATONTA MATERIAALIA esim. betonia.
Jos seinä on esim. puuta käytä pohjalevyä.

Rakennustoimenpide		Piiustusloji LUKITUSOHJE	
Rakennuskohteen nimi ja osoite		Piiustuksen sisältö MONIMITTARIKESKUS MK	
Pvm. 06.06.2011		Mittakaava	
Muutos		Lehti	
Teki JV		2	
Tark.		Lehdistä	
Koodi		2	
EPMK325–206_B			
ENSTO ENSTO FINLAND OY Insinöörinkatu 1 50100 MIKKELI puh 0204 76 21 fax 0204 76 3491		Piiustusnumero	