
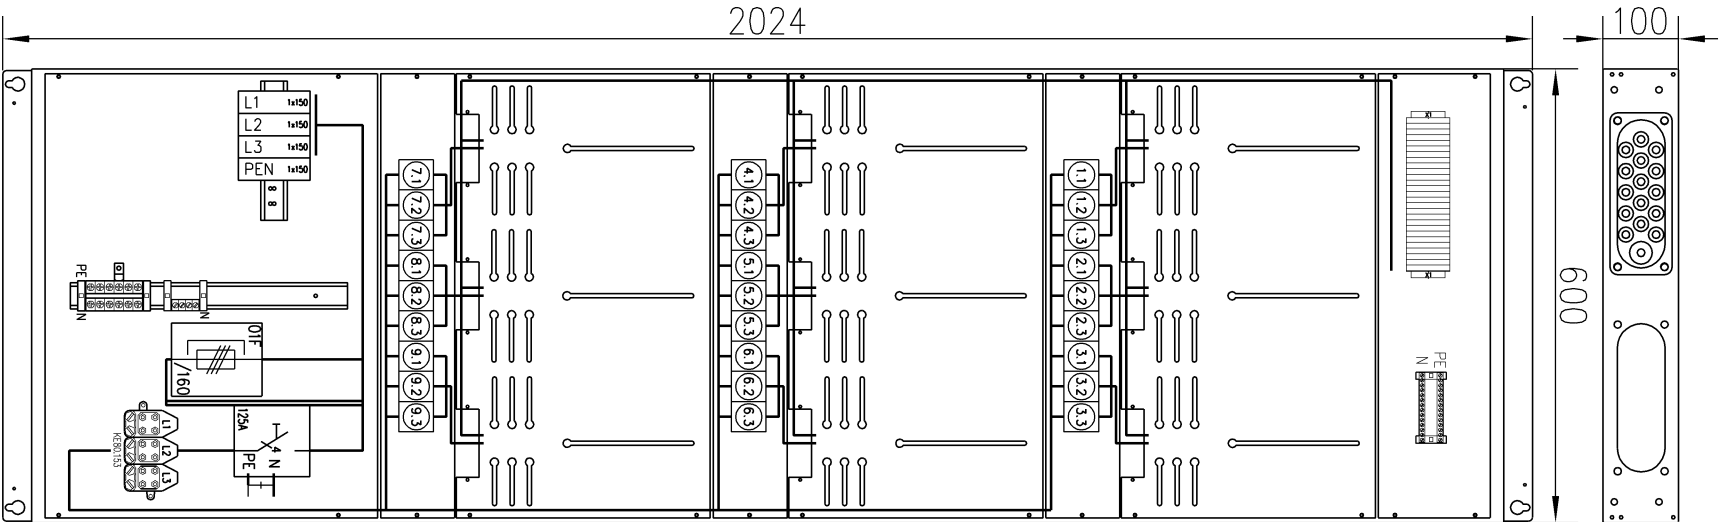


JOHDOTUS	kW	A/A	NIMITYS	NRO
			Pääkytkin	
		125 A		
		/25		1
		/25		2
		/25		3
		/25		4
		/25		5
		/25		6
		/25		7
		/25		8
		/25		9

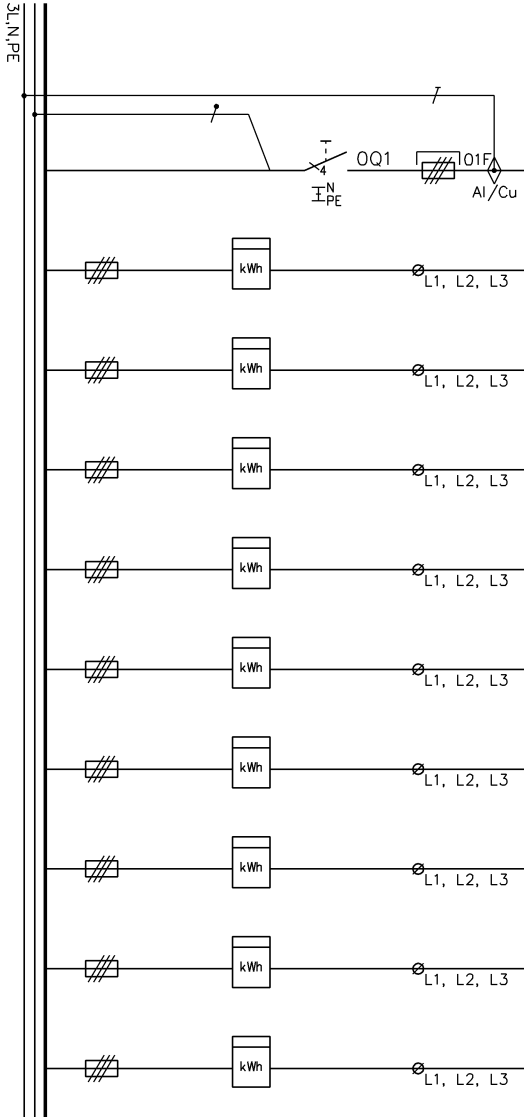

EN 61 439-1,-2			Sähkö n:o		3331448
Malli mirri 125/325.09+00(A)					
Pl / kW	I _{na} / A	U _n / V	P _H / kW		
Kotelointiluokka			IP 20		
Nimellisjännite			U _n 400 V		
Apupiirin nimellisjännite			– V		
Nimellisieristysjännite			U _i 400 V		
Nimellisvirta, keskus			I _{na} 125 A		
Nimellisvirta, piirit			I _{nc} 60 A		
Terminen rajoitusta			I _{ew} I _s <10 kA		
Dynaaminen rajoitusta			I _{pk} <17 kA		
Nimellinen tosotuskerron			2--3 autom./vuote 0,8		
Nimellistajuuus			50 Hz		
Suojous sähköiskulta			Suojamood. ja kotelointi		
Moodotusjärjestelmä			TN-C-S järjestelmä		
Ympäristöolot			Normaalit		
EMC-käyttöympäristö			A ja B		
Paino			– kg		

UTU OY			
mirri		IP 20	
InA	125 A	Icw	<10 kA
Un	400 V	Ipk	<17 kA
 			
EN 61439-1,-2			

UTU OY		Urakoitsija		Kohde		Suunn. RP		Pvm. 11.1.2019		KOKOONPANOKUVA		Lehti 1/1		Arkistotunnus	
AHJONTIE 1, 28401 ULVILA						Tark. JK		Muutos		Keskustunnus		Pir. n:o			
Puh. 02-550 800						Hyv. PK		Sinde 1:10 (A3)				3331448			