


MITTAUSKESKUS ETÄLUENTAMITTARILLE

HUOM. !!

Kun keskuksessa suoritetaan N- ja PE- piirien välillä eristysvastusmittaus, syntyy siinä kuorman ja kWh-mittarin kautta virtapiiri, joka pitää katkaista mittauksen ajaksi.


Kun keskuksessa suoritetaan PE-piirin ja vaiheiden L1...L3 välillä eristysvastusmittaus, syntyy siinä virtapiiri kWh-mittarin N-johtimen kautta vaihejohtimiin. Piiri on katkaistava mittauksen ajaksi.

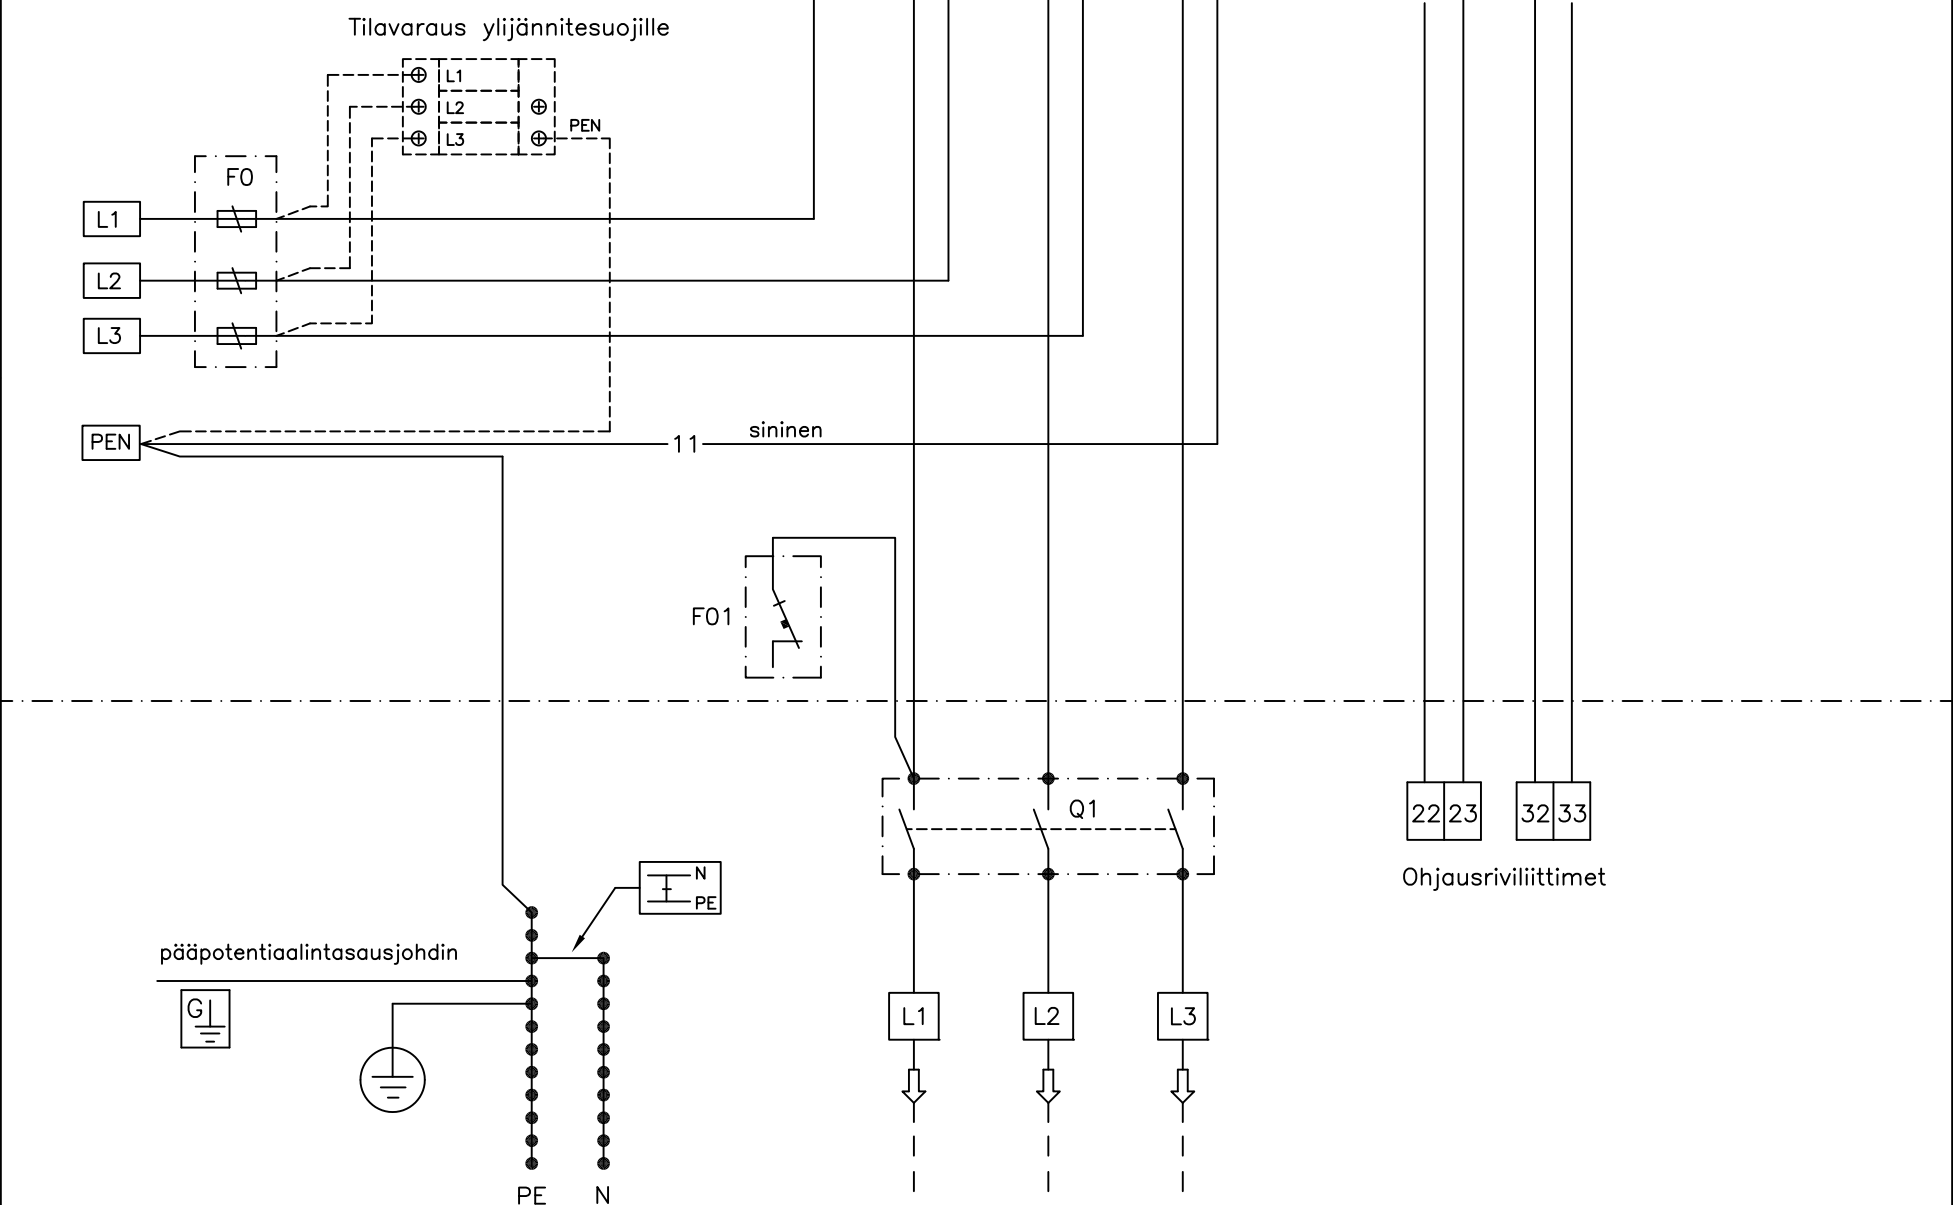

Esteri–mittauskeskuksen lukitus

- keskus voidaan lukita oveen asennettavalla metallikalustelukolla
- lukko tulee sarjoittaa jakavan sähkölaitoksen lukkosarjaan, energialaitoksen pitää päästä lukemaan kWh-mittarin lukema
- lukkojen myynti: Valtuutetut Abloy-liikkeet tai Abloy Oy Wahlforssinkatu 20 80100 JOENSUU
- lukko sovitetaan oveen adapterilla EAL 03.17, adapteri toimii myös lukon jäätymissuojana

Lukko	ABLOY 3275	
Telki	434635	
Adapteri	EAL 3.17	

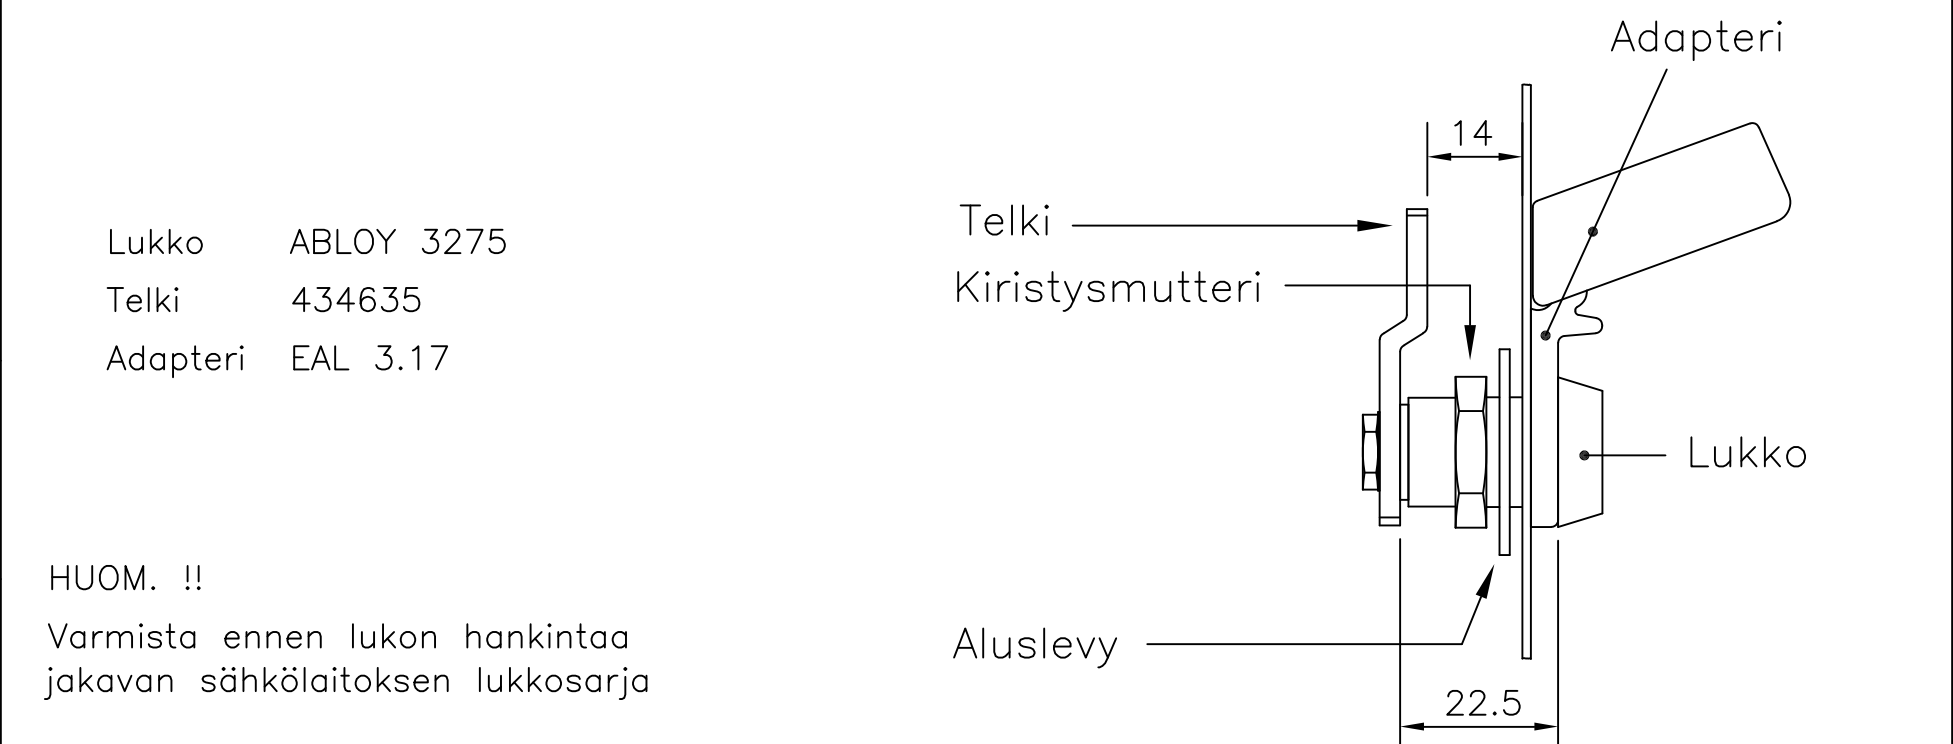

HUOM. !!	1
---	----------------------------------

Varmista ennen lukon hankintaa jakavan sähkölaitoksen lukkosarja	Aluslevy	22,5
---	----------	------

Rakennustoimenpide	Rakennuskohteen nimi ja osoite

Piirustusloji
JOHDOTUSKAAVIO JA LUKITUSOHJE
Piirustuksen sisältö
ESTERI – MITTAUSKESKUS ETÄLÜENTAMITARILLE

Pvm.	19.09.2017
Muutos	
Teki	JMa
Tark.	
Koodi	
	EEVP150-06-ELK_C

ENSTO


ENSTO FINLAND OY
Insinöörikuu 1 50100 MIKKELI
puh 0204 76 21 fax 0204 76 3491

Mittakaava	Lehti	Lehdistä
Piirustusnumero	2	3


- keskus upotetaan osittain maahan alla olevan kuvan mukaisesti
- keskus voidaan asentaa myös esim. talon seinää vasten, keskuksen takseinässä on muovitulpalla peitetty kiinnitysreikä seinään kiinnitystä varten



kaapelien
läpivientilaippa

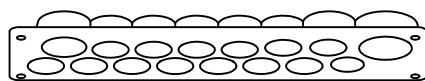

- 2 kpl 25 mm:n putkelle ja
6-22 mm:n kaapelille

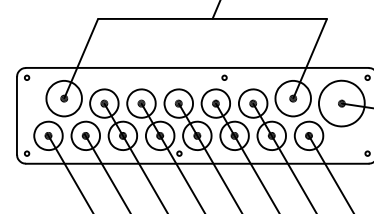

1 kpl 32 mm:n putkelle
ja 6-28 mm:n kaapelille

13 kpl 20 mm:n putkelle ja
6-16 mm:n kaapelille