


Rakennustoimenpide		Rakennuskohteen nimi ja osoite	
Piiustuslaji KOKOONPANOKUVA		Piiustuksen sisältö ERIKOISMITTAUSKOTELO	
Pvm. 30.04.2005		Mittakaava	
Muutos		Lehti	
Teki JMa		Lehdistä	
Tark.		1	
Koodi EOMZ33-A		1	

TyyppiEOMZ 33	
Sähkö nro34 285 95	
EAN nro64 100 34 285 955	
Kotelointi lkaIP 44	
Paino14,5 kg	

Keskuksen mukana toimitetaan kiinnityskorvat ja kalustamaton mittariristikko asennuslevy.

Keskuksen ovi aukeaa 180 astetta alaspäin.

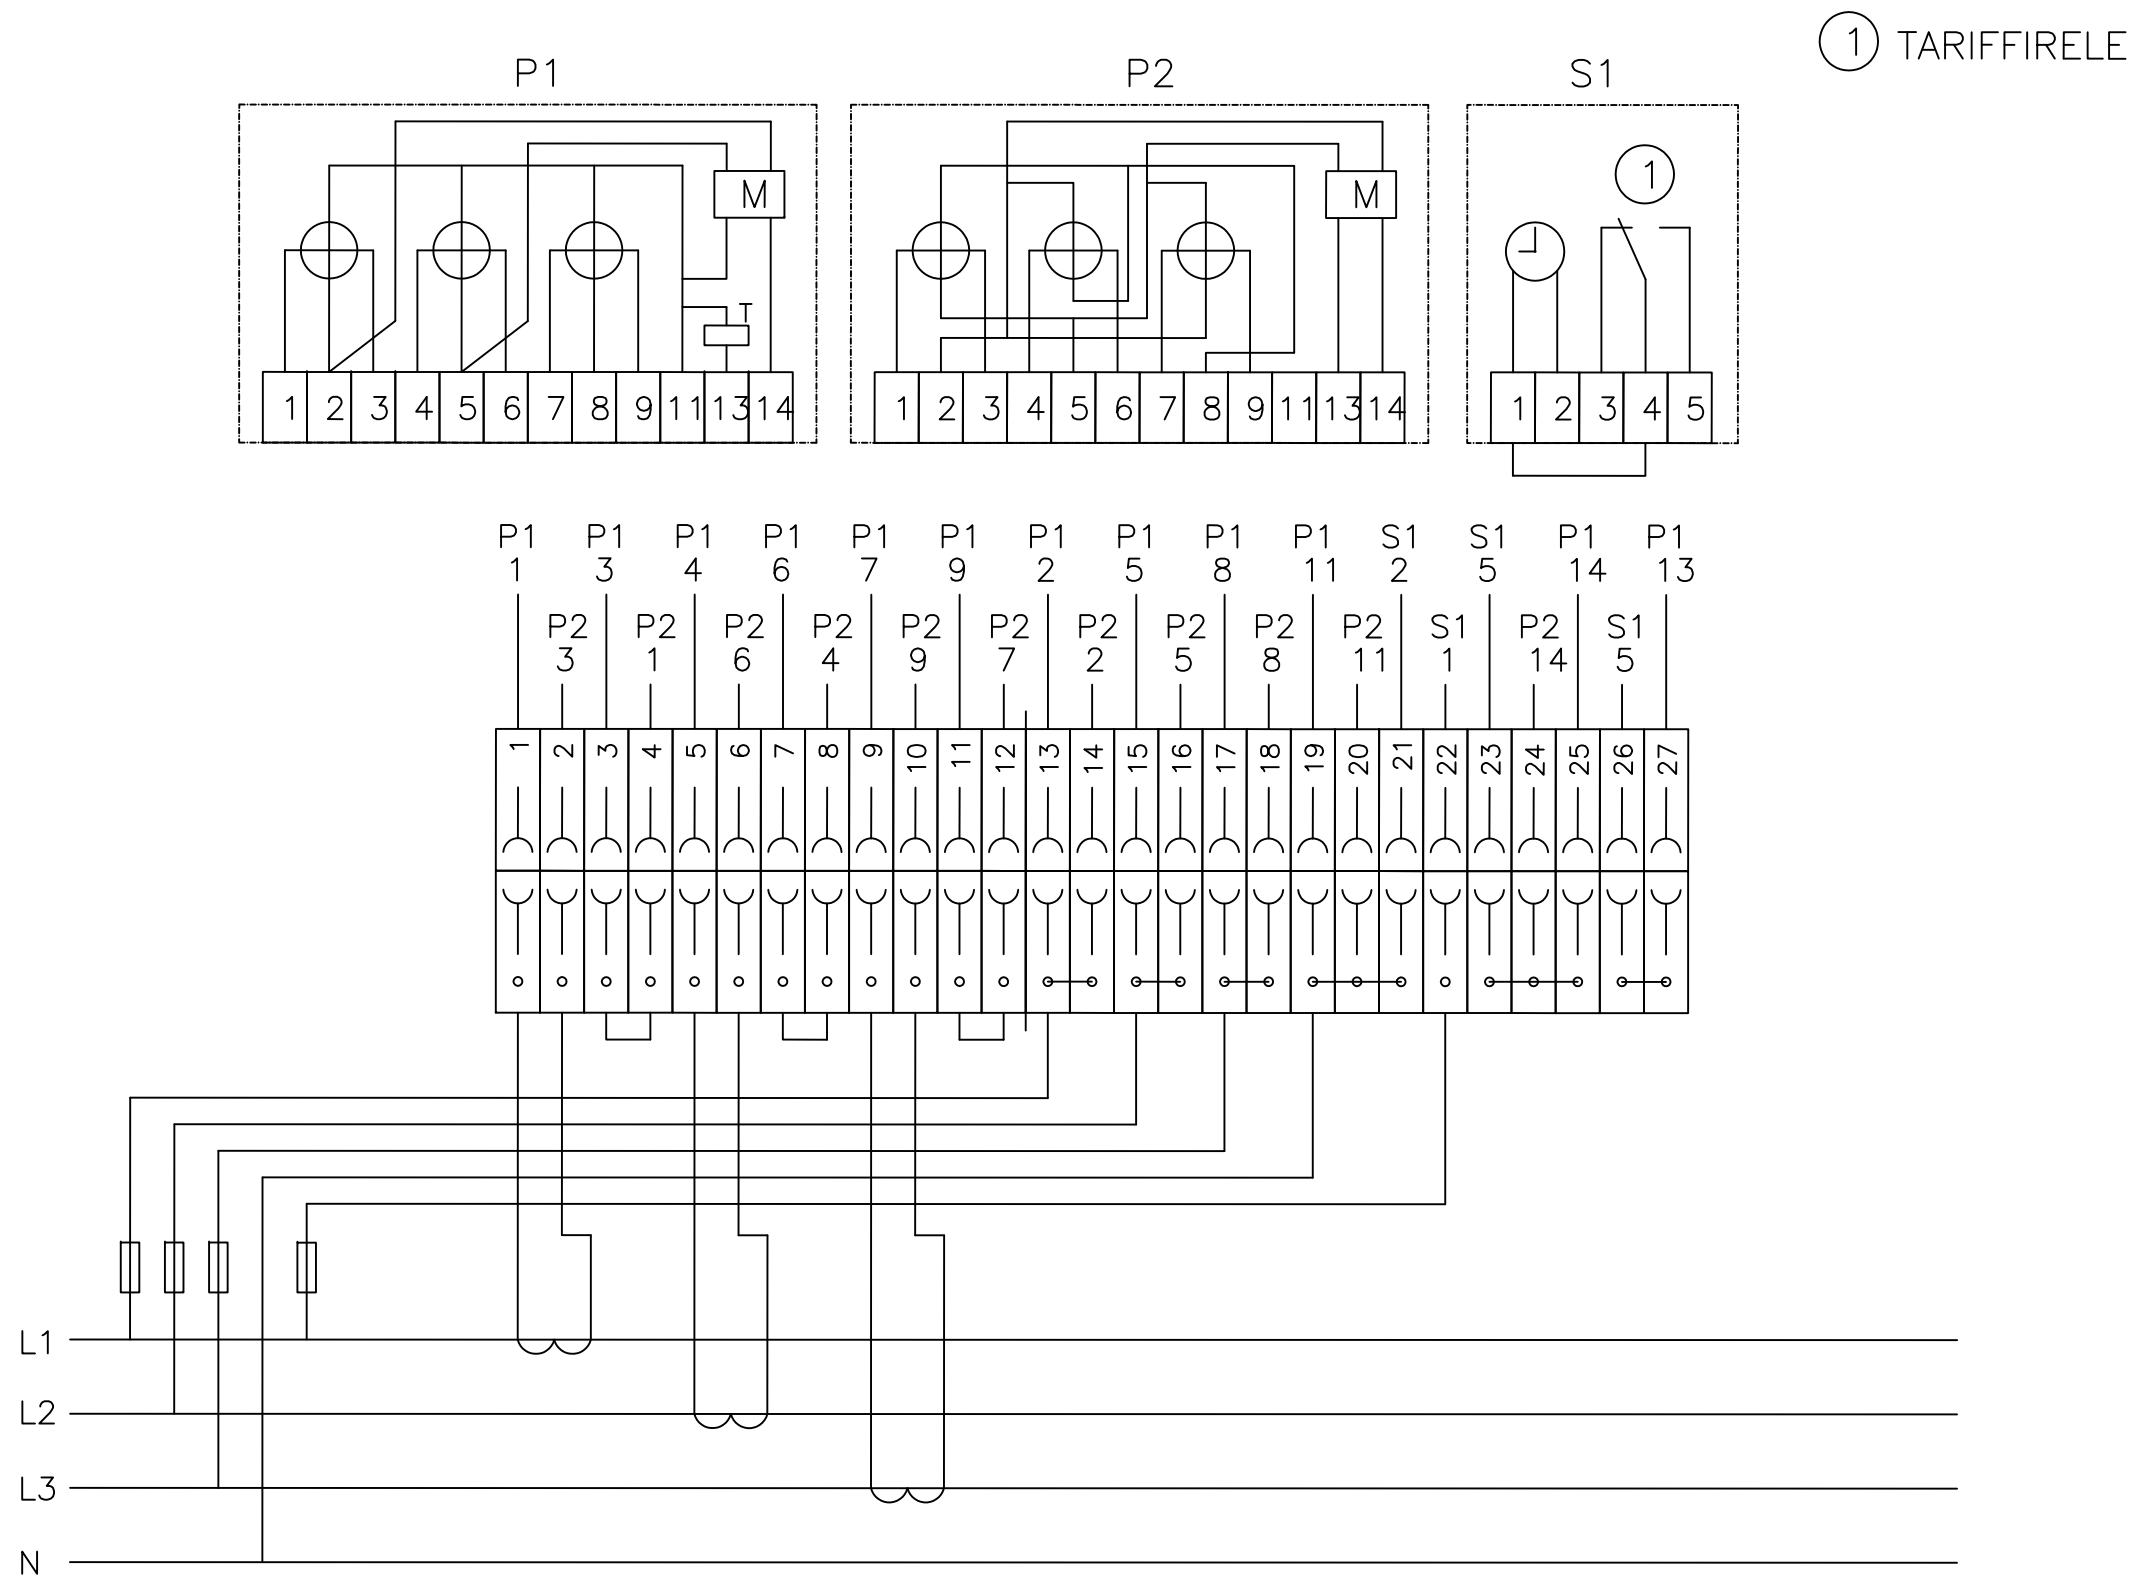

Rakennustoimenpide	Piirustuslaji PIIRIKAAVIO, SFS 3381	Pvm. 30.04.2005	ENSTO ENSTO FINLAND OY Insinöörikatu 1 50100 MIKKELI puh 0204 76 21 fax 0204 76 3491	Mittakaava	Lehti	Lehdistä
		Muutos		1	1	
Rakennuskohteen nimi ja osoite	Piirustuksen sisältö PÄTÖ- JA LOISTEHON MITTAUS, VIRTAMUUNTAJA- LIITÄNTÄ, ULKOINEN OSA-AIKAHUIPUN MITTAUKSEN OHJAUS JA KAKSOISTARIFFILASKULAITE	Teki JMa		Piirustusnumero		
		Tark.				
		Koodi				