
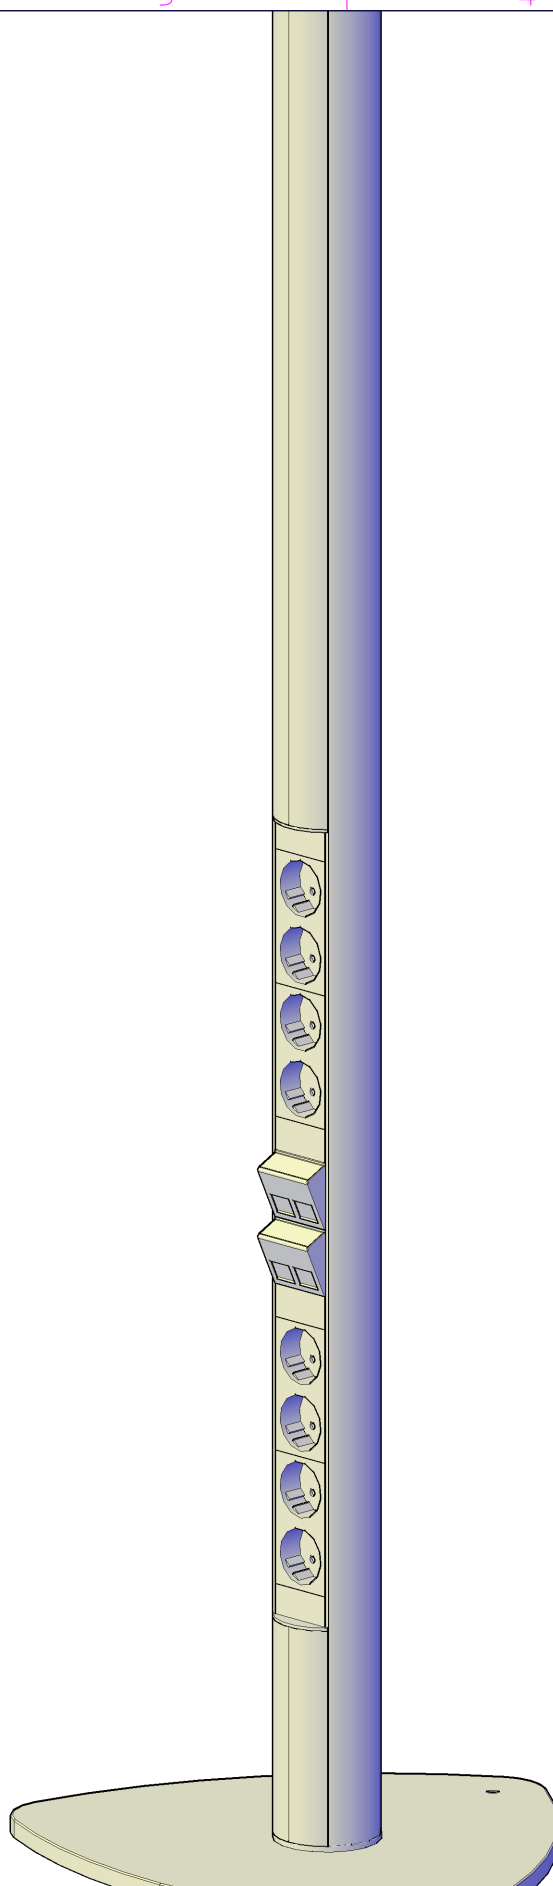


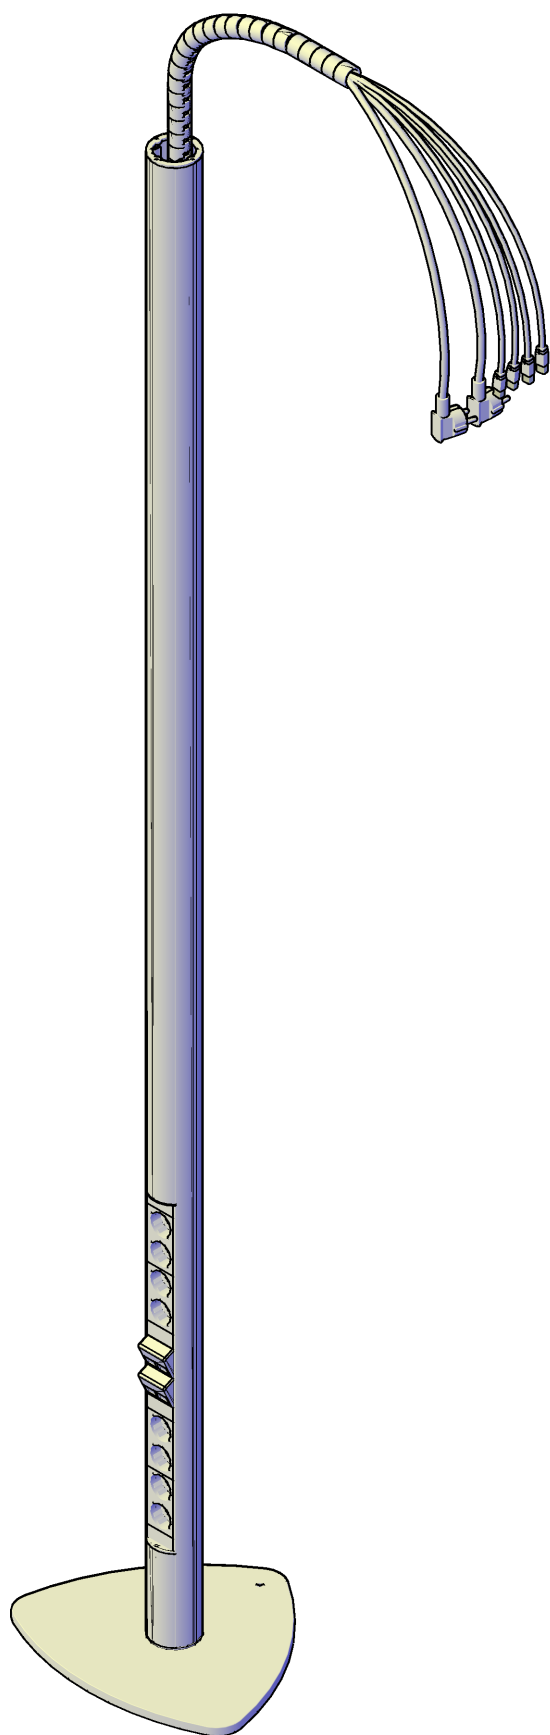

Piirtänyt
J.Liukkonen

Tarkistanut
K.Kalliola

Hyväksymis pvm.
20/10/2021

Tiedosto
POS 2

Päiväys
20/10/2021

Skaala



HEDTEC VAKIOPYLVÄÄT

Vakiopylväs 1-S VA

Revisio
0


Sivu
1/2

4 kpl 7241338 EUROLAN CAT6A S/FTP LSZH
KAAPELIPITUUS 7,5 m

2423223 MSK 3X1,5S+PISTOTULPPA
KAAPELIPITUUS 8,0 m

2423222 MSK 3X1,5S+PISTOTULPPA
KAAPELIPITUUS 7,0 m

1466125 AVATTAVA KAAPELISUOJA SHR32-PPW 2,0m

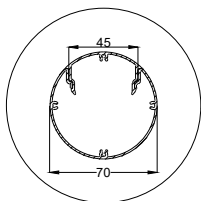

RUNKO MCR70 valkoinen 14 120 05

2-os MAAD. PISTORASIA

2-os MAAD. PISTORASIA + SYÖTTÖLIITIN

PEITELEVY 22,5 mm


2-os RJ45 ETULEVY

2-os RJ45 ETULEVY

PEITELEVY 22,5 mm

2-os MAAD. PISTORASIA

2-os MAAD. PISTORASIA + SYÖTTÖLIITIN

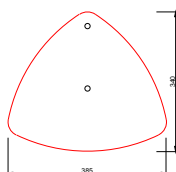

1466108 KOLMIOJALKA VALK. 340x385
LATTIAJALKA TILATTAVA ERIKSEEN!

2300

540

700

145

Piirtänyt
J.Liukkonen

Tarkistanut
K.Kalliola

Hyväksymis pvm.
20/10/2021

Tiedosto
POS 2

Päiväys
20/10/2021

Skaala



HEDTEC VAKIOPYLVÄÄT

Vakiopylväs 1-S VA

Revisio
0

Sivu
2/2