
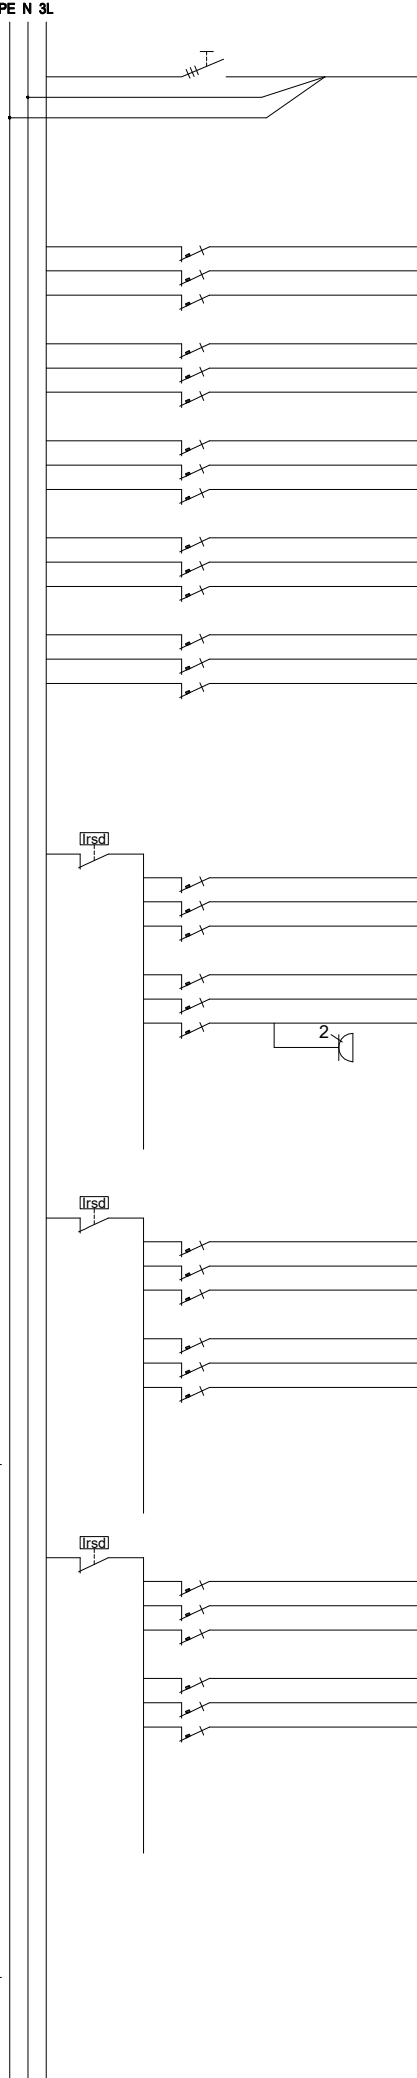
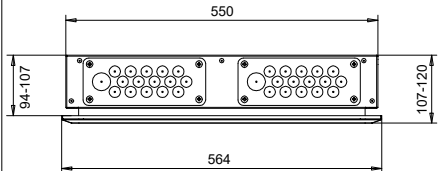
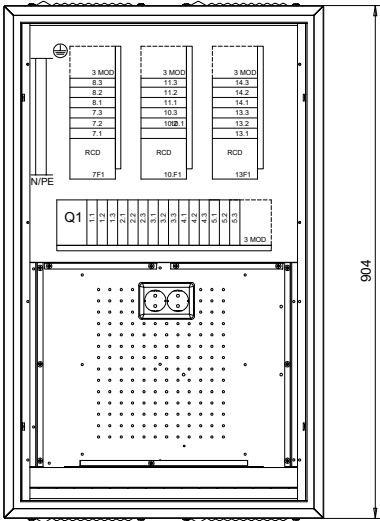
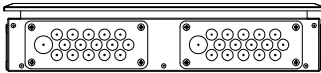


VARMA RYHMÄKESKUS	
Sähkönnumero 33 00 103	
Tyyppi VARMA R050IT.33-3B	
EN 61 439-3	
Keskuksen mitoitusjännite Un = Ui 400 V	
Nimellistaajuus 50 Hz	
Keskuksen mitoitusvirta InA 50 A	
Oikosulunkestävyys Icw <10 kA 1s	
Suojaus sähköiskuilta Suojausluokka I	
Kotelointiluokka IP20C	
Jakelujärjestelmä TN-	
EMC-käyttöympäristö A ja B	
Paino 26 kg Mitat 904x564x120	
Nimellinen tasoituskerroin:	
Pääpiirin lukumäärä	4-5 0,7
	6-9 0,6
	10- 0,5

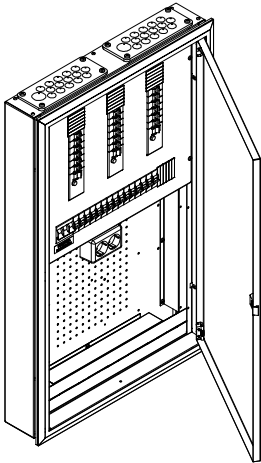

Numero	Nimitys	A/A	mm²
Q1	Pääkytkin	63A	
1.1		C10	
1.2		C10	
1.3		C10	
2.1		C10	
2.2		C10	
2.3		C10	
3.1		C10	
3.2		C10	
3.3		C10	
4.1		C16	
4.2		C16	
4.3		C16	
5.1		C16	
5.2		C16	
5.3		C16	
6.1			
6.2			
6.3			
7F1	Vikavirtasuojakytkin 4x40A / 30mA		
7.1		C16	
7.2		C16	
7.3		C16	
8.1		C16	
8.2		C16	
8.3		C16	
Pistorasia keskuksessa			
9.1			
9.2			
9.3			
10F1	Vikavirtasuojakytkin 4x40A / 30mA		
10.1		C16	
10.2		C16	
10.3		C16	
11.1		C16	
11.2		C16	
11.3		C16	
12.1			
12.2			
12.3			
13F1	Vikavirtasuojakytkin 4x40A / 30mA		
13.1		C10	
13.2		C10	
13.3		C10	
14.1		C16	
14.2		C16	
14.3		C16	
15.1			
15.2			
15.3			

Rakennuskohde

Nimi ja osoite

Piir. TN/21.11.2013 Muut. MT/1.11.2023 3300103_3

