



Keskuksen mitoitusarvot EN 61 439–1 ja EN 61 439–3			
Tyyppi	EHSV 245.18PS		
SSTL nro	3301607		
EAN nro	6418677678776		
Nimellisvirta	I _{nA}	25	A
Nimellisjännite	U _n	400	V
Kotelointiluokka IP20C			
Liittymisteho kW			
Massa 12 kg			
I _{nc} Nimellisvirta–piirit: ...20 A max.			
I _{cw} Oikosulkukestoisuus < 10 kA 1s			
Nimel– linen tasoitus kerroin	2...3 varoketta/vaihe:	0,8	
	4...5 varoketta/vaihe:	0,7	
	6...9 varoketta/vaihe:	0,6	
	>10 varoketta/vaihe:	0,5	
Nimellistaajuus: 50 Hz			
Suojaus sähköiskuilta: Suojausluokka I			
Maadoitusjärjestelmä: TN– järjestelmä			
Ympäristö: Normaalit, kohdan 7.1 mukaiset			
EMC–käyttöympäristö: A ja B			

Huom.!

Ennen keskuksen käyttöönottoa pitää kaikki päävirtapiirin ruuviliitokset jälkikiristää

Keskus altistuu kuljetusten aikana värinälle ja siksi ruuviliitosten kireys pitää tarkistaa.

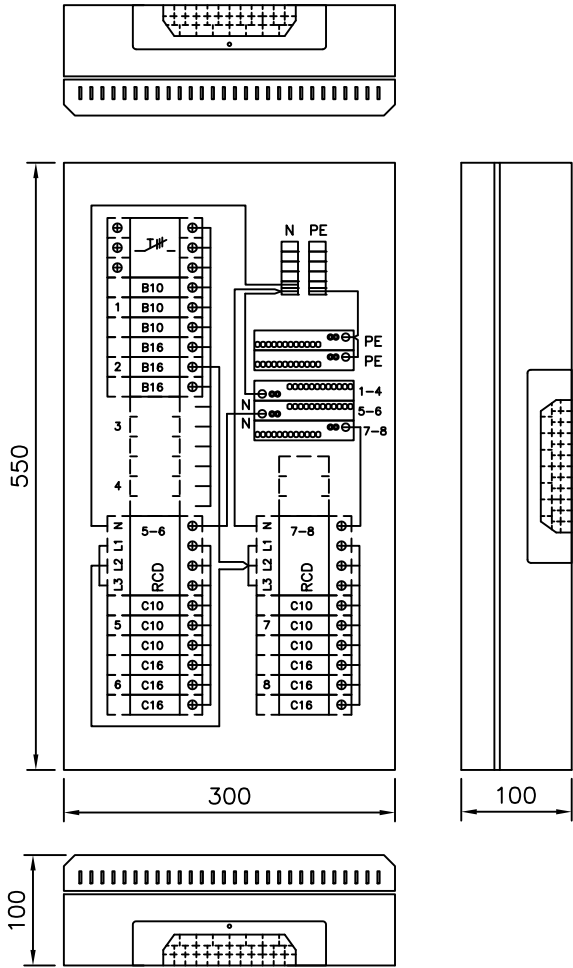

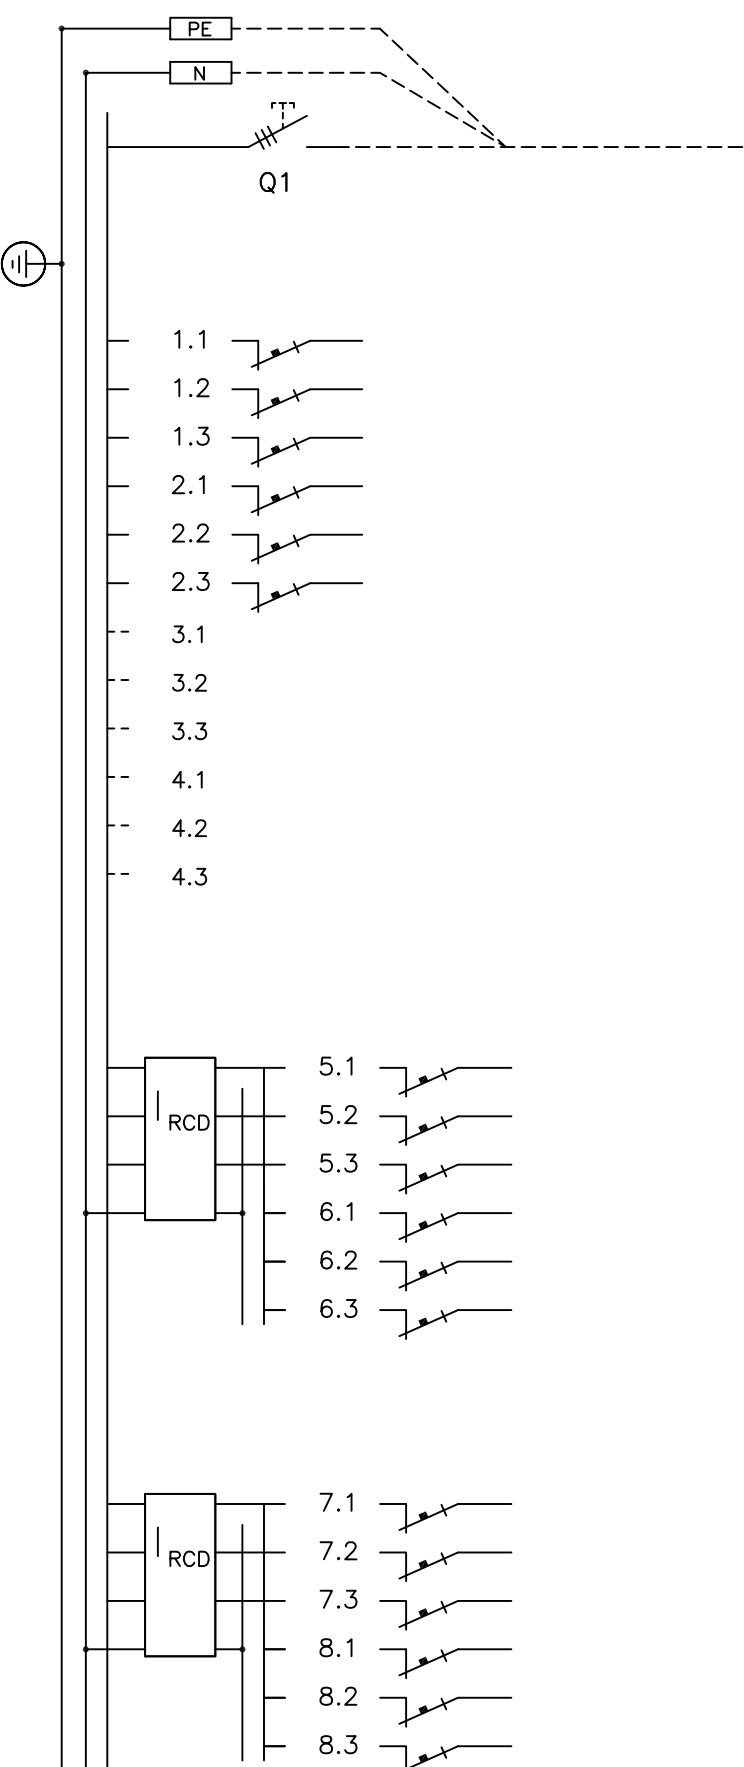PE,N,3L 25A		Kaavio	Nimitys	A/A	Laji	mm ²
						
			Nousujohto			
1.1		L1		B10		
1.2		L2		B10		
1.3		L3		B10		
2.1		L1		B16		
2.2		L2		B16		
2.3		L3		B16		
3.1		L1				
3.2		L2				
3.3		L3				
4.1		L1				
4.2		L2				
4.3		L3				
5.1		L1		C10		
5.2		L2		C10		
5.3		L3		C10		
6.1		L1		C16		
6.2		L2		C16		
6.3		L3		C16		
7.1		L1		C10		
7.2		L2		C10		
7.3		L3		C10		
8.1		L1		C16		
8.2		L2		C16		
8.3		L3		C16		

Rakennuskohteen nimi ja osoite

Rakennustoimenpide

Piirustuksen sisältö

Piirustuslaji

PÄÄKAAVIO + KOKOONPANOKUVA

RYHMÄKESKUS RK

Pvm.	13.09.2016
Muutos	
Teki	JMa
Tark.	
Koodi	EHSV245–18PS_A

ENSTO FINLAND OY

Insinööritie 1 50100 MIKKELI

puh 0204 76 21 fax 0204 76 3491

Mittakaava	Lehti	Lehdistä
	1	1

- voidaan asentaa pysty- tai vaaka-asentoon
- oven aukeamisuunta voidaan vaihtaa
- ovi on varustettu aukipitolaitteella ja työkalusalvalla
- kaapelien läpivientilaipat kaikilla sivuilla
- keskuksen pohjalevyssä avattava aukkoaihio

