


Keskuksen mitoitusarvot EN 61 439–1 ja EN 61 439–3			
Tyyppi	EHT 300.550–IT		
SSTL nro	3301609		
EAN nro	6418677678813		
Nimellisvirta	I_{nA}	10	A
Nimellisjännite	U_n	230	V
Kotelointiluokka	IP20C		
Liittymisteho	kW		
Massa	5 kg		
I_{nc} Nimellisvirta–piirit:	...16 A max.		
I_{cw} Oikosulkukestoisuus	< 10 kA 1s		
Nimel– linen tasoitus kerroin	2...3 varoketta/vaihe:	0,8	
	4...5 varoketta/vaihe:	0,7	
	6...9 varoketta/vaihe:	0,6	
	>10 varoketta/vaihe:	0,5	
Nimellistaajuus: 50 Hz			
Suojaus sähköiskuilta: Suojausluokka I			
Maadoitusjärjestelmä: TN– järjestelmä			
Ympäristö: Normaalit, kohdan 7.1 mukaiset			
EMC–käyttöympäristö: A ja B			

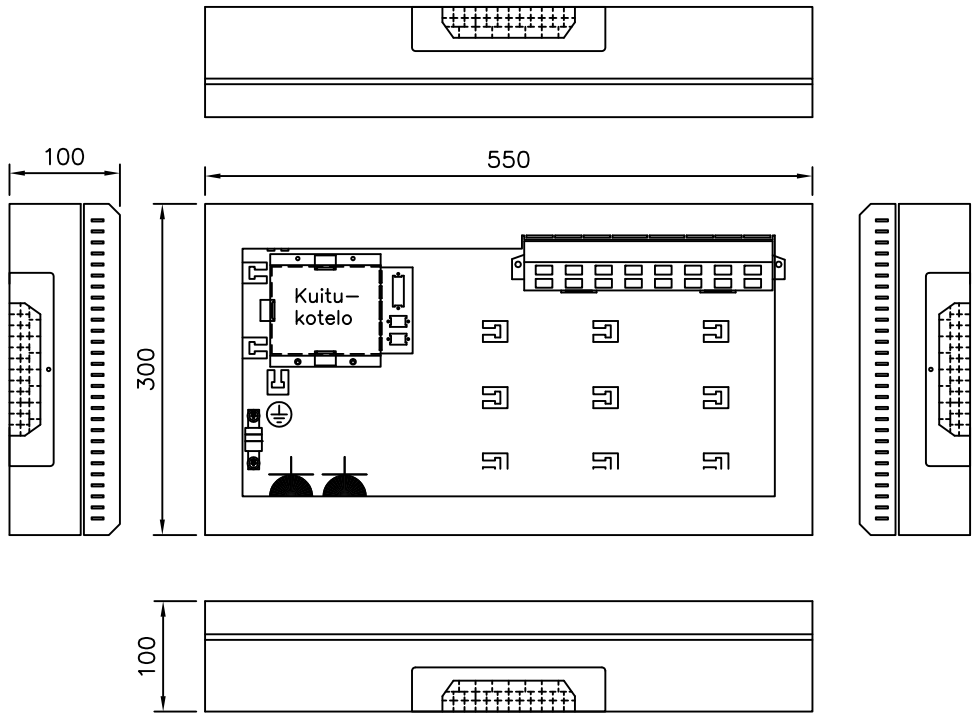


EHT 300.550–IT IT–kotelo pinta–asennukseen

- voidaan asentaa pysty– tai vaaka–asentoon
- oven aukeamisuunta voidaan vaihtaa
- ovi on varustettu aukipitolaitteella ja työkalusalvalla
- kaapelien läpivientilaipat kaikilla sivuilla

Mukana toimitettavat RJ45 liitinpellit:

PPE 21191, RJ45 liitinpelti 1: – liitinpaikkoja 2 x 8 kpl – Jussi ja 3M liittimille, liitinaukko 15x20
PPE 21192, RJ45 liitinpelti 2: – liitinpaikkoja 2 x 8 kpl – Keystone–aukko = 15x19,3 liitinaukko
PPE 21193, RJ45 liitinpelti 3: – liitinpaikkoja 2 x 8 kpl – LexCom liittimille, liitinaukko 18,3x17,5

Kuitukotelo
Kaksi simplex– ja yksi duplex–
liitinpaikka (LC–liittimille)

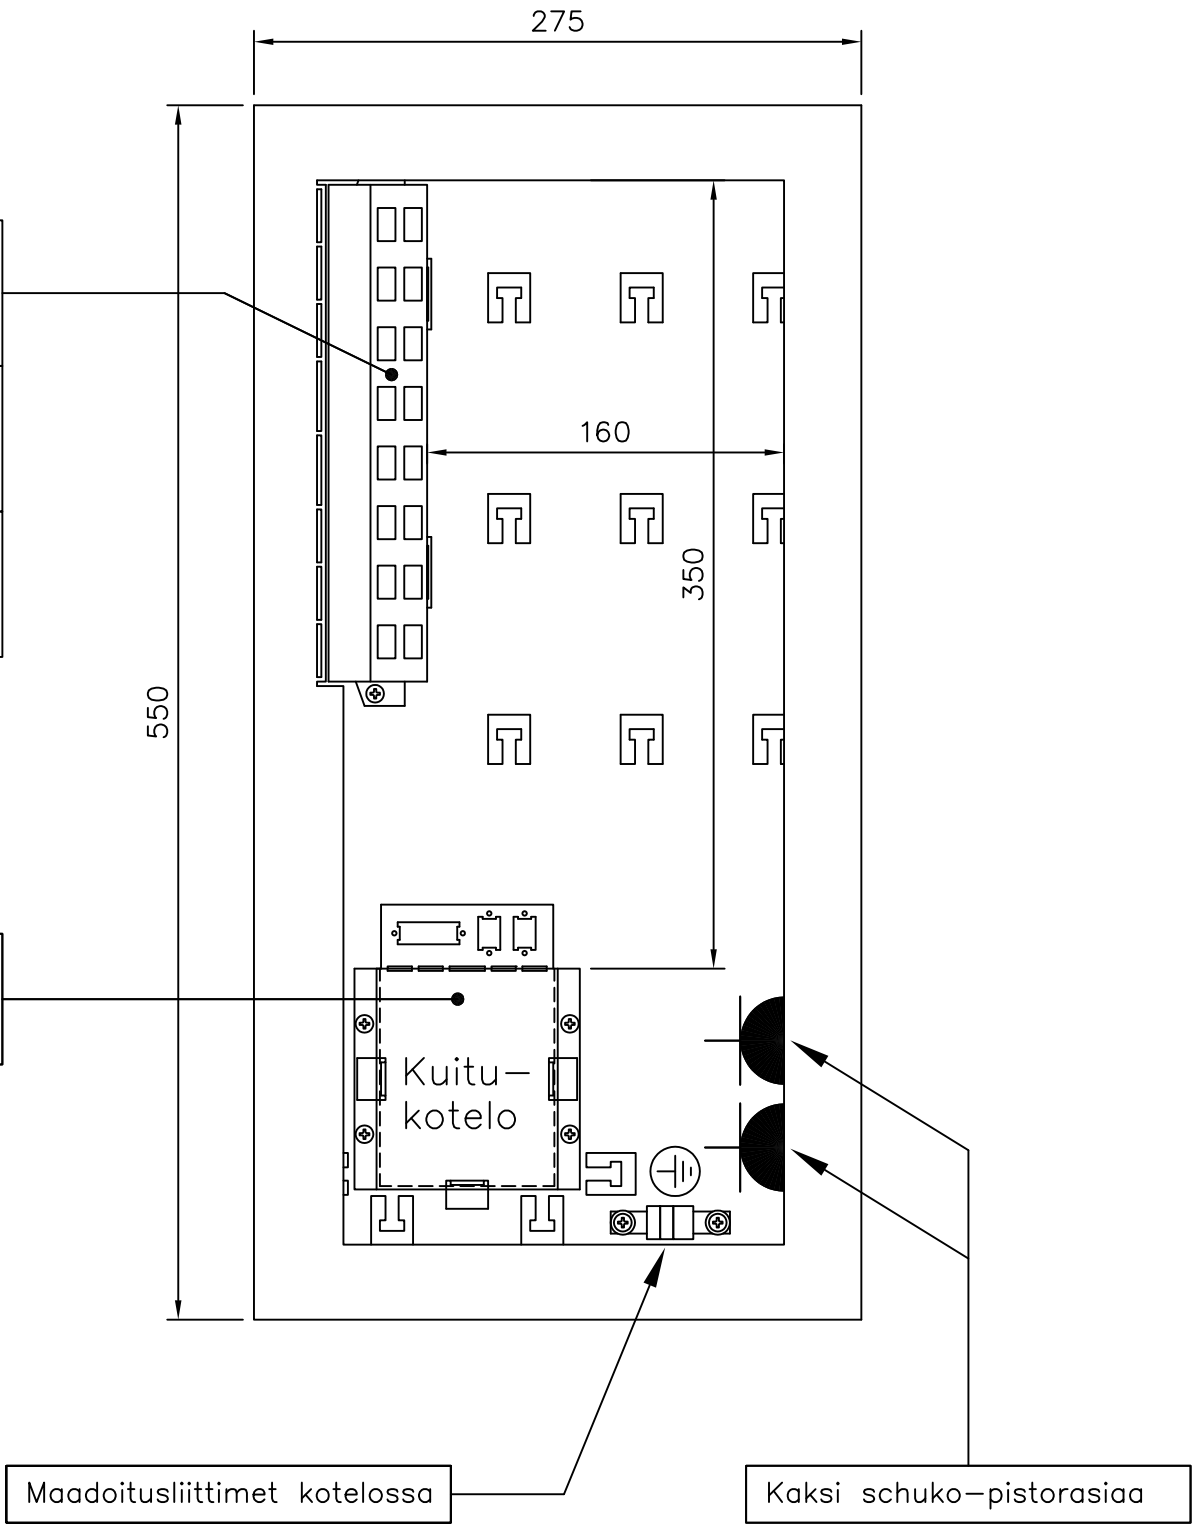

Rakennustoimenpide		Piiustuslaji KOKOONPANOKUVA		Pvm. 23.12.2014	 ENSTO FINLAND OY Insinöörikatu 1 50100 MIKKELI puh 0204 76 21 fax 0204 76 3491	Mittakaava	Lehti 1	Lehdistä 1
Rakennuskohteen nimi ja osoite	Piiustuksen sisältö IT-KOTELO	Muutos				Piiustusnumero		
		Teki JMa						
		Tark.						
		Koodi EHT300-550-IT_A						