


Rakennustoimenpide		Piiustusloji	
		ASENNUSOHJE	
Rakennuskohteen nimi ja osoite		Piiustuksen sisältö	
		EHS – RYHMÄKESKUS UPOTUSKOTELOON	
		Pvm.	31.08.2006
		Muutos	
		Teki	JMa
		Tark.	
		Koodi	EHSV145–15U–B
ENSTO ENSTO FINLAND OY Insinöörikatu 1 50100 MIKKELI puh 0204 76 21 fax 0204 76 3491			
		Mittakaava	Lehti
		Piiustusnumero	Lehdistä
			2
			2

Keskuksen osat

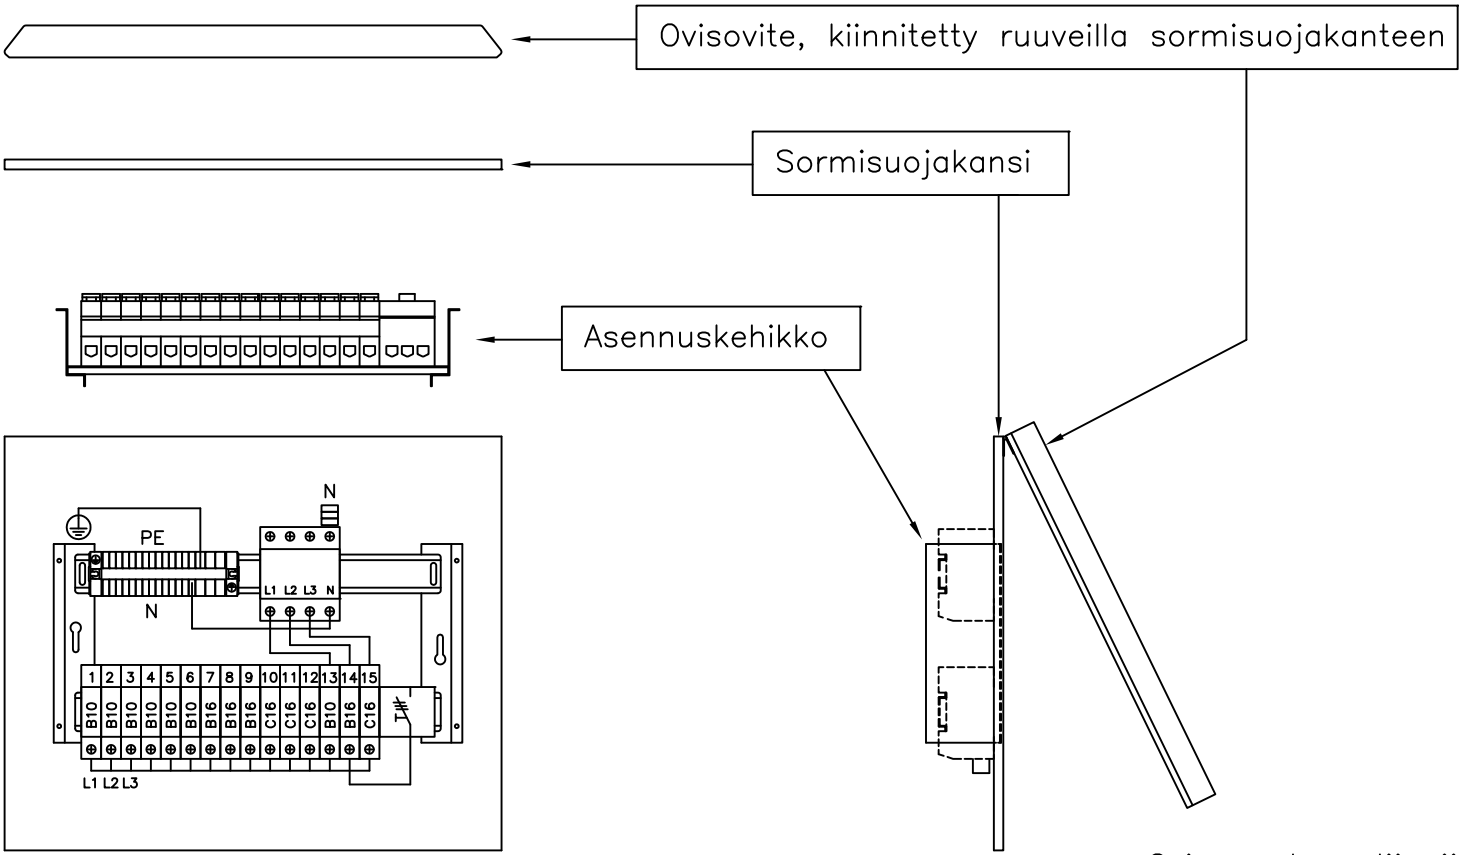

Ovi avautuu ylöspäin, ovi irrotetaan avaamalla hieman sormisuojakannessa olevia saranan kiinnitys ruuveja

Asennuskehikon kiinnitys upotuskoteloon:

