


Rakennustoimenpide			Piiustusloji		
			ASENNUSOHJE		
Rakennuskortteen nimi ja osoite			Piiustuksen sisältö		
			EHS – RYHMÄKESKUS UPOTUSKOTELOON		
			Pvm.	11.07.2013	
			Muutos		
			Teki	JMa	
			Tark.		
			Koodi	EHSV245–21U_C	
ENSTO ENSTO FINLAND OY Insinöörikatu 1 50100 MIKKELI puh 0204 76 21 fax 0204 76 3491			Piiustuskavu		
			Piiustuskavunumero		
			Lehti	2	
			Lehdistä	2	

Keskuksen osat

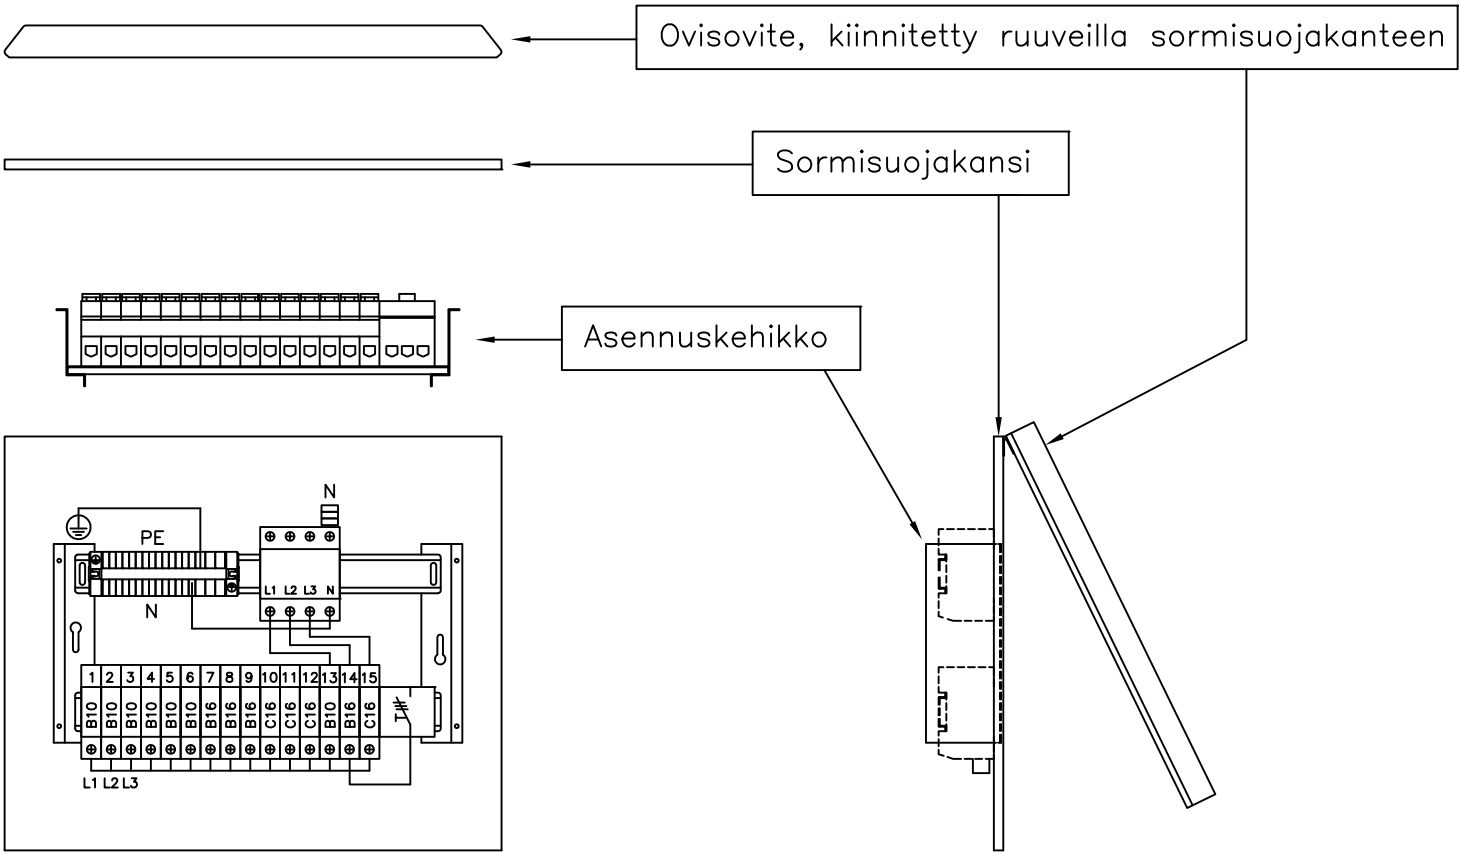

Ovi avautuu ylöspäin, ovi irrotetaan avaamalla hieman sormisuojakannessa olevia saranan kiinnitys ruuveja

Asennuskehikon kiinnitys upotuskoteloon:

