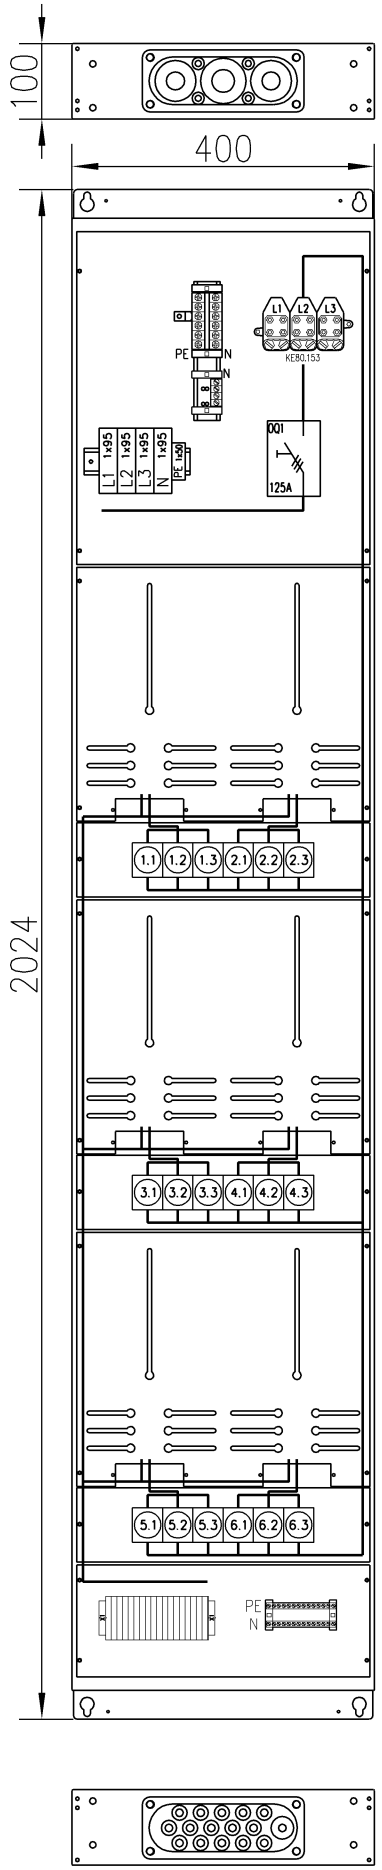

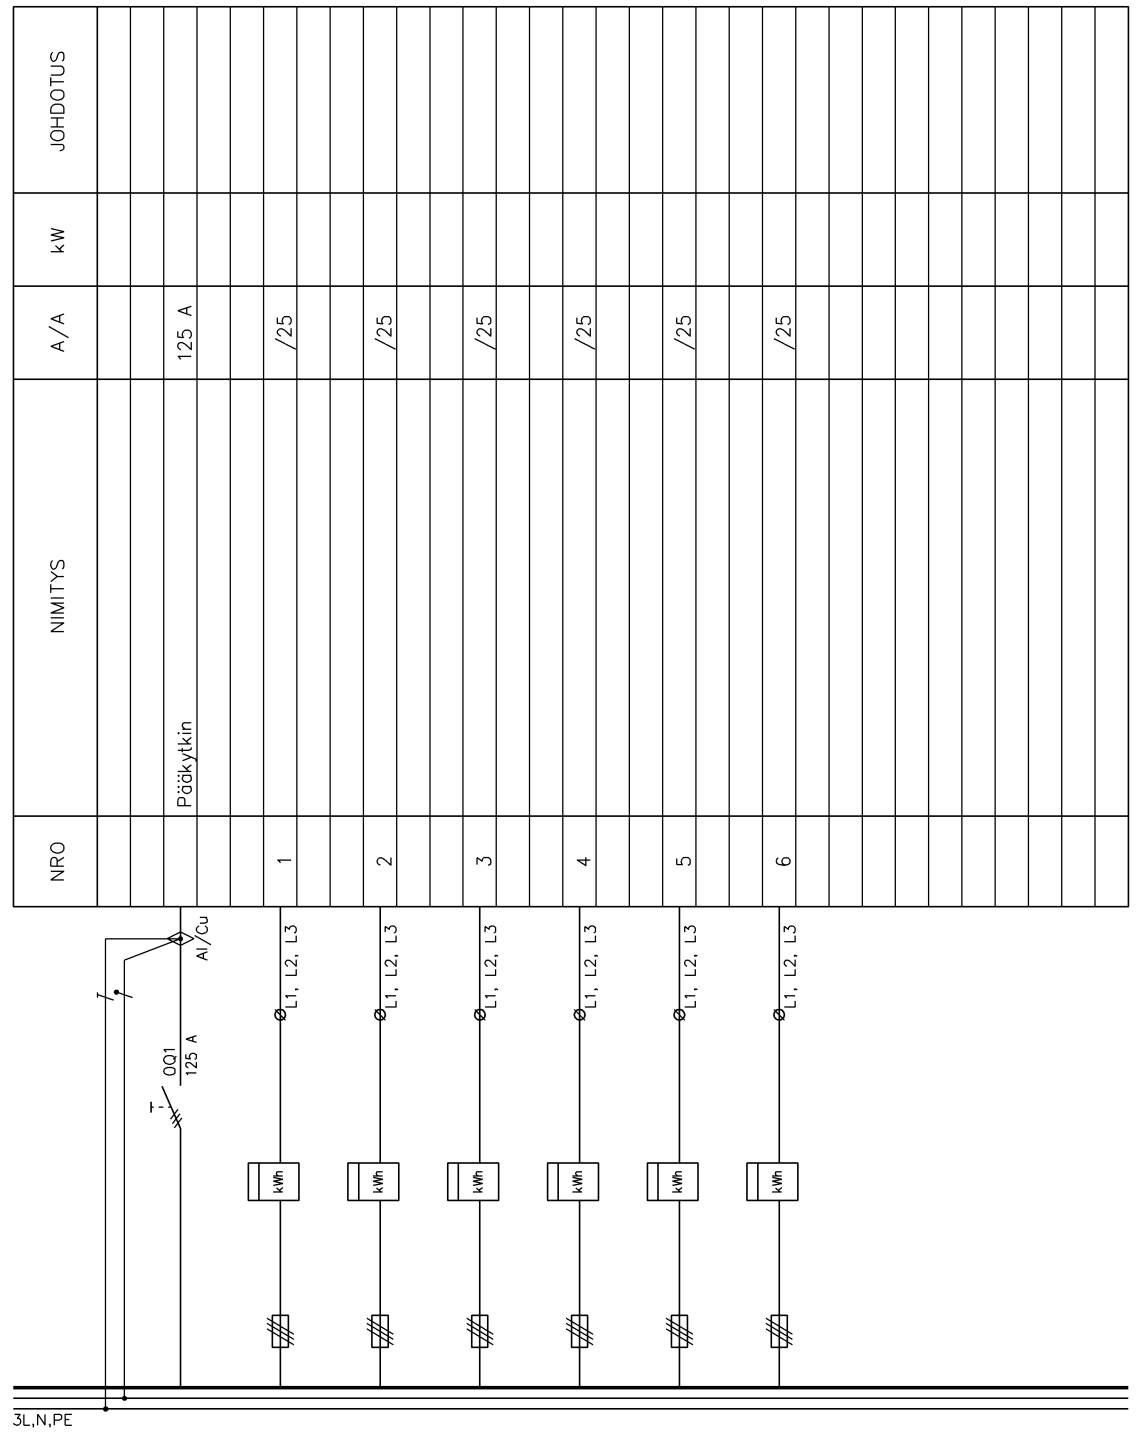

EN 61 439-1,-2	Sähkö n:o 3331442		
Malli mirri 125/325.06(Y)			
P_L/ kW	I_{nA}/ A	Un/ V	P_H/ kW
Kotelointiluokka			IP 20
Nimellisjännite		Un	400 V
Apupiirin nimellisjännite			– V
Nimelliseristysjännite		Ui	400 V
Nimellisvirta, keskus		I_{nA}	125 A
Nimellisvirta, piirit		I_{nC}	40 A
Terminen rajavirta		$I_{cw\ 1s}$	<10 kA
Dynaaminen rajavirta		I_{pk}	<17 kA
Nimellinen tasoituskerroin	2--3 autom./vaihe 0,8		
Nimellistaajuus	50 Hz		
Suojaus sähköiskulta	Suojamaad. ja kotelointi		
Maadoitusjärjestelmä	TN-S järjestelmä		
Ympäristöolot	Normaalit		
EMC-käyttöympäristö	A ja B		
Paino	– kg		

UTU OY

mirri		IP 20	
I_{nA}	125 A	Icw	<10 kA
Un	400 V	Ipk	<17 kA

CE FI EN 61439-1,-2

UTU OY
AHJONTIE 1, 28401 ULVILA
Puh. 02-550 800

Urakoitsija	Kohde	Suunn. RP	Pvm. 11.1.2019	KOKOONPANOKUVA	Lehti 1/1
		Tark. JK	Muutos	Keskustunnus	Piir. n:o 3331442
		Hyv. PK	Suhde 1:10 (A3)		

Arkistotunnus