



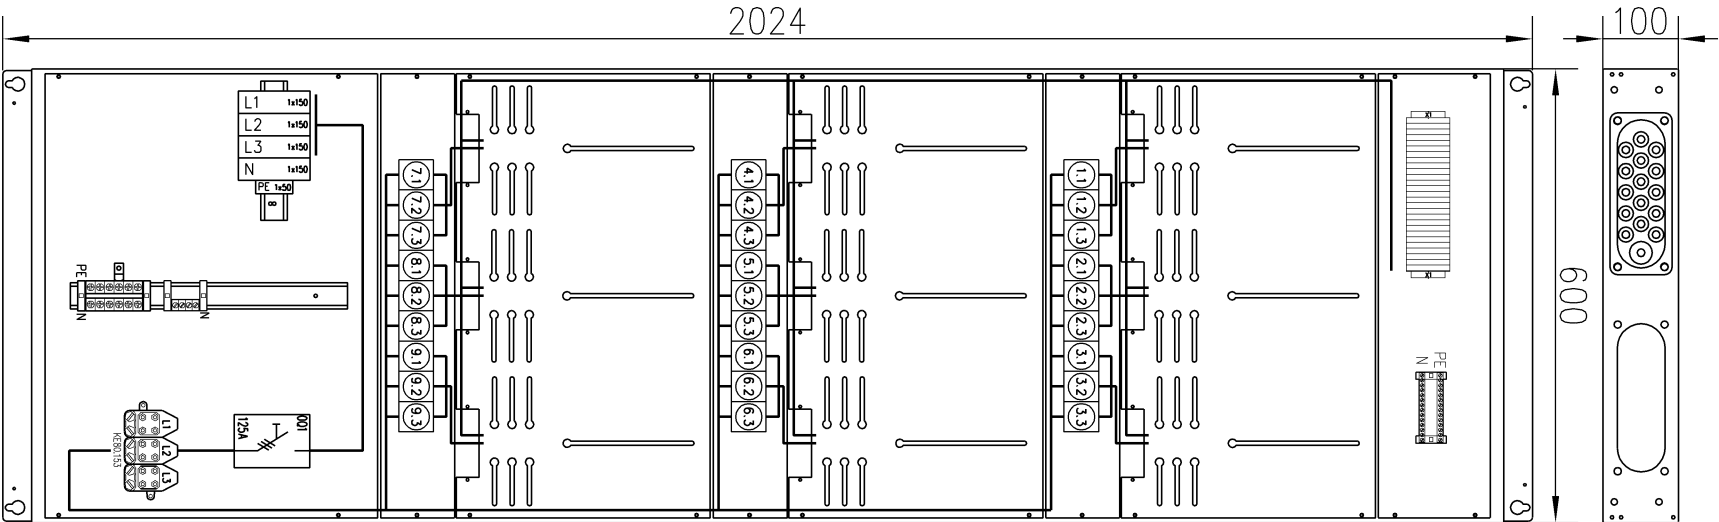


JOHDOTUS	kW	A/A	NIMITYS	NRO
			Pääkytkin	
		125 A		
		/25		1
		/25		2
		/25		3
		/25		4
		/25		5
		/25		6
		/25		7
		/25		8
		/25		9

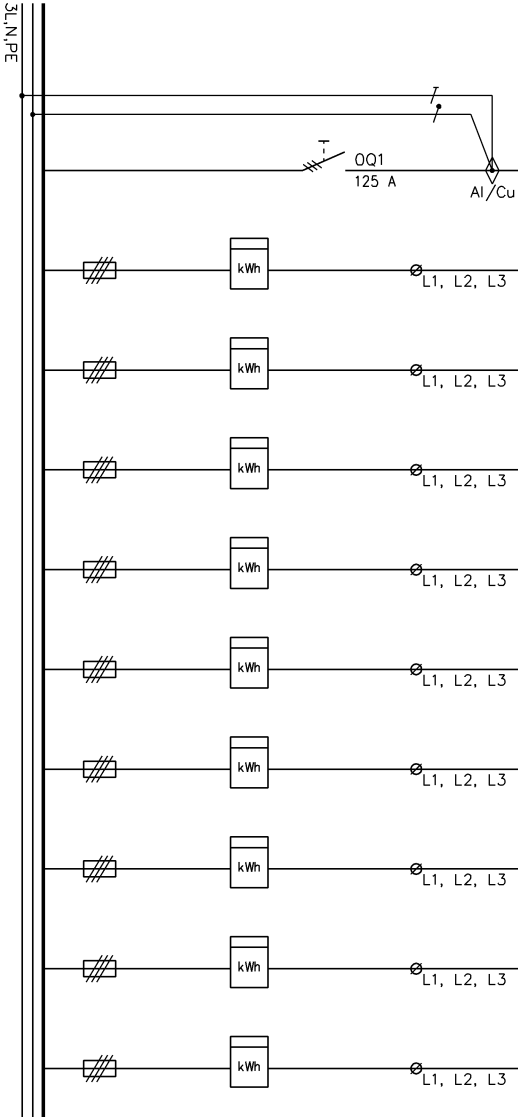

EN 61 439-1,-2	Sähkö n:o			3331444
Malli	mirri 125/325,09(A)			
P _L / kW	I _{na} / A	U _n / V	P _H / kW	
Kotelointiluokka			IP 20	
Nimellisjännite	U _n		400 V	
Apupiirin nimellisjännite			- V	
Nimellisieristysjännite	U _i		400 V	
Nimellisvirta, keskus	I _{na}		125 A	
Nimellisvirta, piiri	I _{nc}		60 A	
Terminen rajoitavo	I _{ew} I _s		<10 kA	
Dynaaminen rajoitavo	I _{pk}		<17 kA	
Nimellinen tosotuskerron	2--3		autom./vahte 0,8	
Nimellistajuuus	50 Hz			
Suojous sähköskulta	Suojimood. ja kotelointi			
Moodotusjärjestelmä	TN-S järjestelmä			
Ympäristöolet	Normaalit			
EMC-käyttöympäristö	A ja B			
Paino	- kg			

UTU OY			
mirri		IP 20	
I _{na}	125 A	I _{cw}	<10 kA
Un	400 V	I _{pk}	<17 kA
CE		FI	
EN 61439-1,-2			

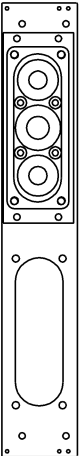

UTU OY

AHJONTE 1, 28401 ULVILA

Puh. 02-550 800

Urakoitsija

Kohde

Suunn. RP

Tark. JK

Hyv. PK

Pvm. 11.1.2019

Muutos

Sinde 1:10 (A3)

KOKOONPANOKUVA

Keskustunnus

Lehti 1/1

Arkistotunnus

Piir. n:o 3331444