
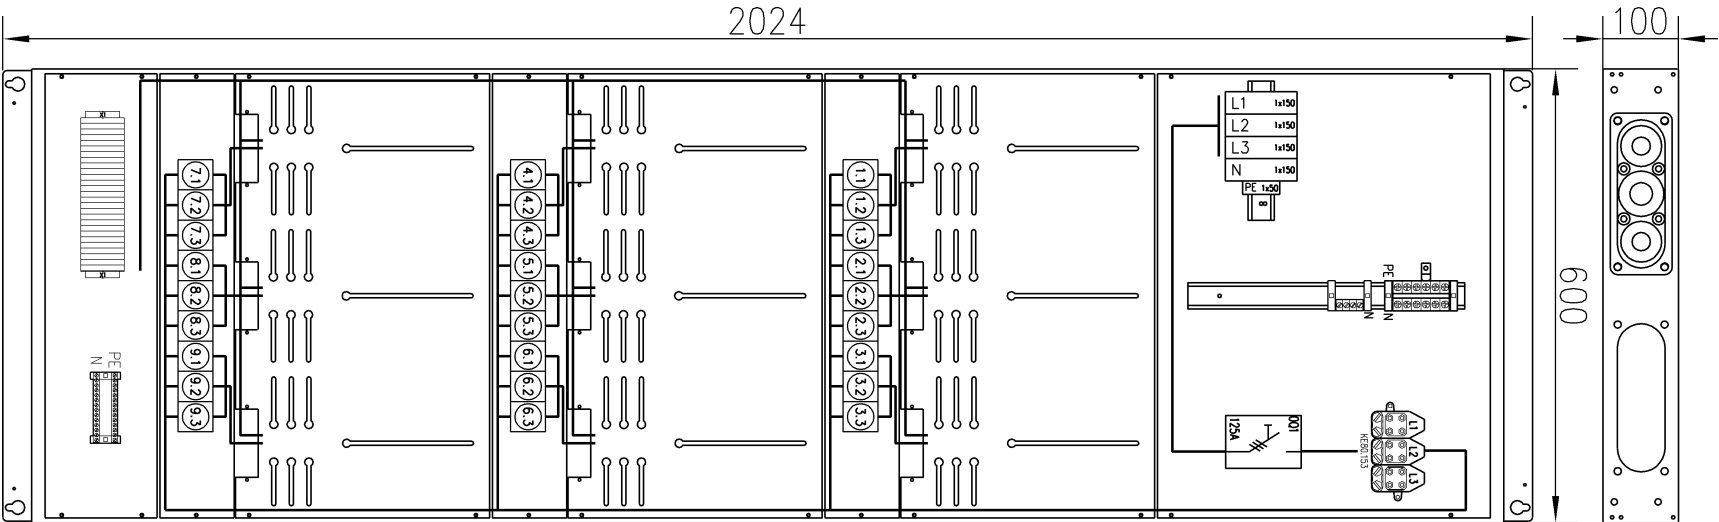


NRO	NIMITYS	A/A	kW	JOHDOTUS
	Pääkytkin	125 A		
1		/25		
2		/25		
3		/25		
4		/25		
5		/25		
6		/25		
7		/25		
8		/25		
9		/25		

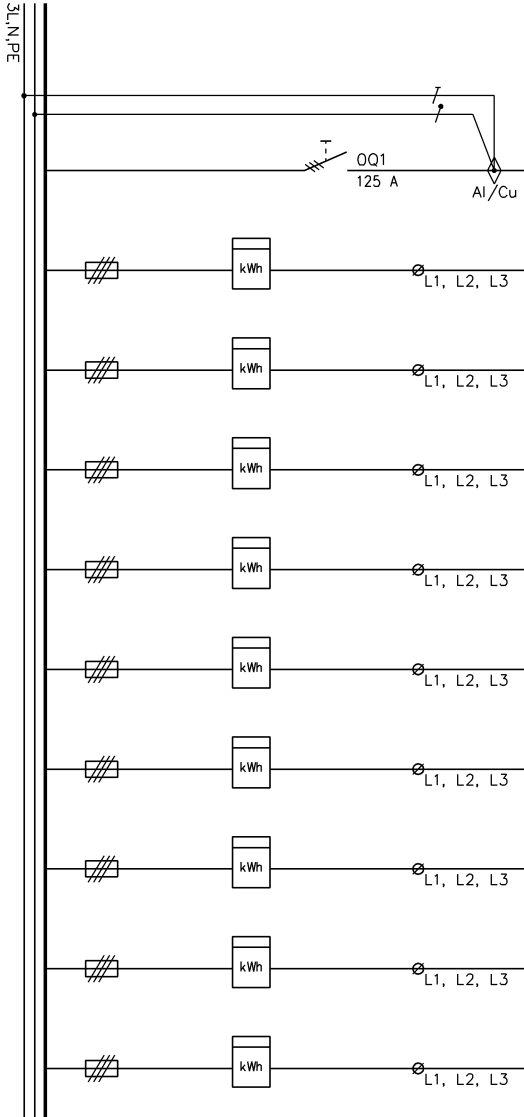

EN 61 439-1,-2	Sähkö n:o		3331446
Malli	mirri 125/325.09(Y)		
Pl / kW	I _{na} / A	Un / V	Ph / kW
Koteloitiluokka			IP 20C
Nimellisjännite		U _n	400 V
Apujännite			- V
Nimellisvirtajännite		U _i	400 V
Nimellisvirta, keskus		I _{na}	125 A
Nimellisvirta, piiri		I _{nc}	60 A
Terminen rajoitusta		I _{ew} I _s	<10 kA
Dynaaminen rajoitusta		I _{pk}	<17 kA
Nimellinen tasotuslaskennan	2--3 autom./vaihte	0,8	
Nimellisteho	50 Hz		
Suojous sähkökulta	Suojamood. ja koteloitinta		
Moodotusjärjestelmä	TN-S järjestelmä		
Ympäristöolosuhteet	Normaalit		
EMC-käyttötömpäristö	A ja B		
Paino	- kg		

UTU OY			
mirri		IP 20	
InA	125 A	Icw	<10 kA
Un	400 V	Ipk	<17 kA
CE		EN 61439-1,-2	

UTU OY AHJONTIE 1, 28401 ULVILA Puh. 02-550 800	Urakoitsija	Kohde	Suunn. RP	Pvm. 11.1.2019	KOKOONPANOKUVA	Lehti 1/1	Arkistotunnus
			Tark. JK	Muutos	Keskustunnus	Pir. n:o	
			Hyt. PK	Suinde 1:10 (A3)		3331446	