



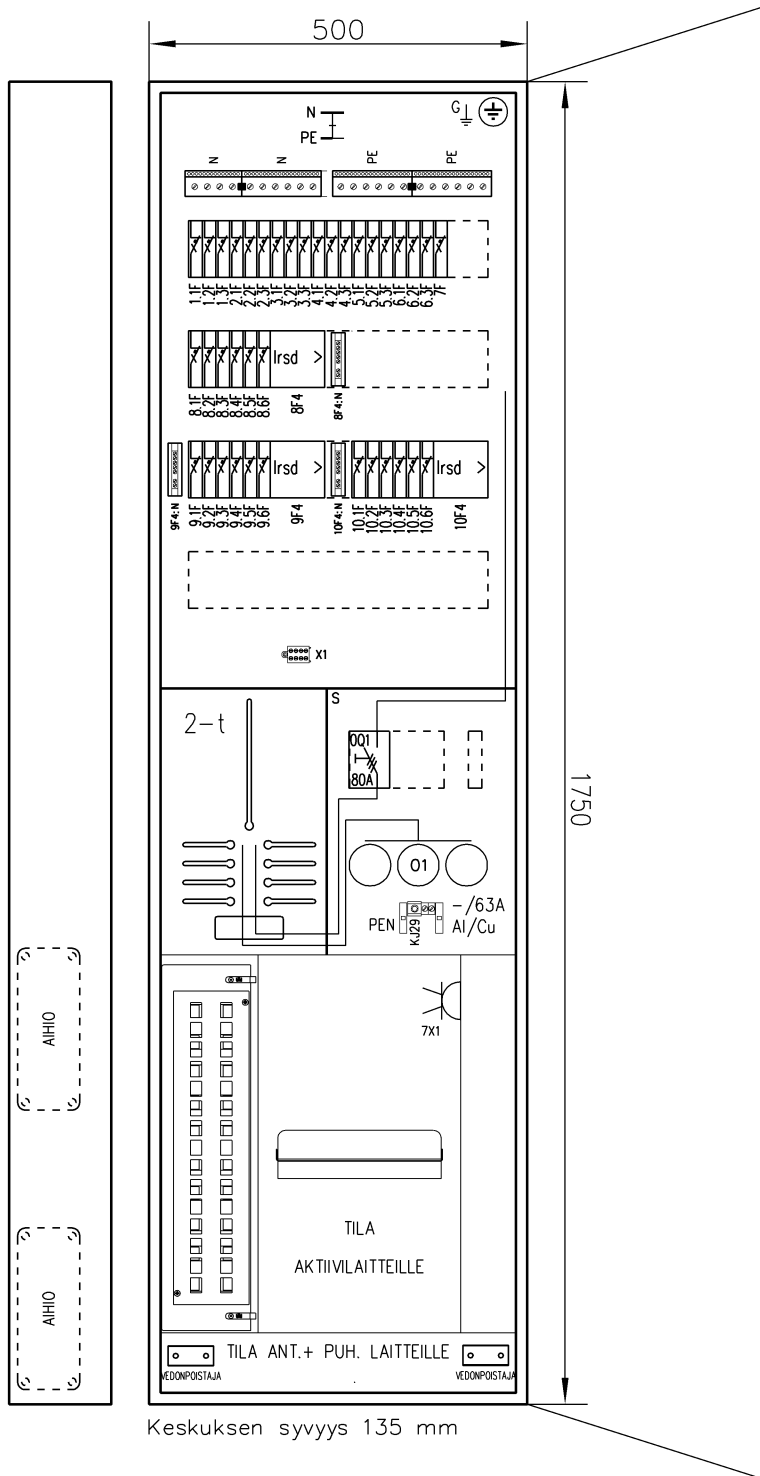


2 x MC-MULTIGATE 16

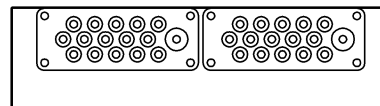

PÄÄKYTKIN EI KATKAISE
JÄNNITETTÄ MITTARILTA

KESKUKSESSA SUOJA OVI

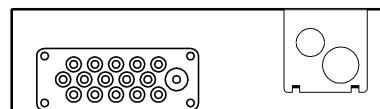

MC-MULTIGATE 16
Aihiot 1x48+1x37,5 mm

EN 61 439-3	Sähkö n:o	3332052	Nimellinen tasoituskerroin	2--3 autom./vaihe 0,8
Malli	IT-boxer	3836J2T		4--5 autom./vaihe 0,7
P _L / kW	I _{nA} / A	U _n / V	P _H / kW	6--9 autom./vaihe 0,6
Nimellisjännite	U _n	400 V	Nimellistajuuus	50 Hz
Apupiirin nimellisjännite	-	V	Suojaus sähköiskulta	Suojamaad. ja kotelointi
Nimellisieristysjännite	U _i	400 V	Maadoitusjärjestelmä	TN-S järjestelmä
Nimellisvirta, keskus	I _{nA}	63 A	Ympäristöolot	Normaalit
Nimellisvirta, piirit	I _{nC}	- A	EMC-käyttöympäristö	A ja B
Terminen rajavirta	I _{cw 1s}	< 10 kA	Paino	- kg
Dynaaminen rajavirta	I _{pk}	- kA		

boxer

UTU	UTU OY	MADE IN FINLAND	CE	FI
MALLI	IT-boxer	3836J2T		
I _{nA}	63 A	EN	61 439-3	
U _n	400 V	IP	30	
F	50 Hz	TYÖ N:o		

UTU OY
AHJONTIE 1, 28400 ULVILA
Puh. 02-550 800
www.utu.eu

Suunn.	JK	Pvm.	06.11.2015
Tark.	TV	Muutos	TV/18.8.2016
Hyv.	PK	Suhde	1:10 (A4)

KOKOONPANOKUVA
Keskustunnus

Lehti 1/3
Piir. n:o

3332052

