


PÄÄMAADOITUSKISKO
(Ei keskuksessa)

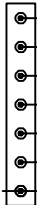

Suoja johdin

MK 6 kevi



Laji	RYHMÄKESKUS		
Tyyppi	RK50-2V27J-N		
Sähkö nro	3399020		
I _{nA} =	50A	U _n =	400V
P _n =		P _h =	
Kotelointi	IP20C	Valm.vuosi	

L1,L2,L3,N,PE 50 A

Liitin nro:

KESKUKSEN VARATILAT	
Yhteensä	62 mod

KESKUKSEN MITAT	
Leveys :	550 mm
Korkeus:	800 mm
Syvyys :	112 mm

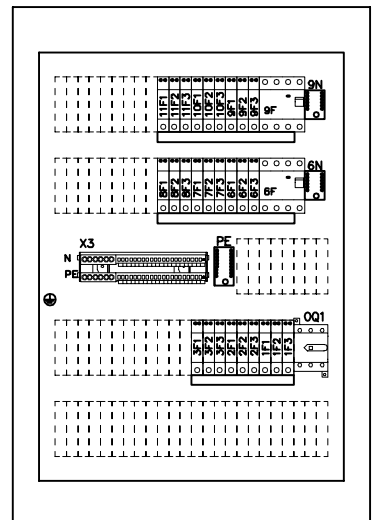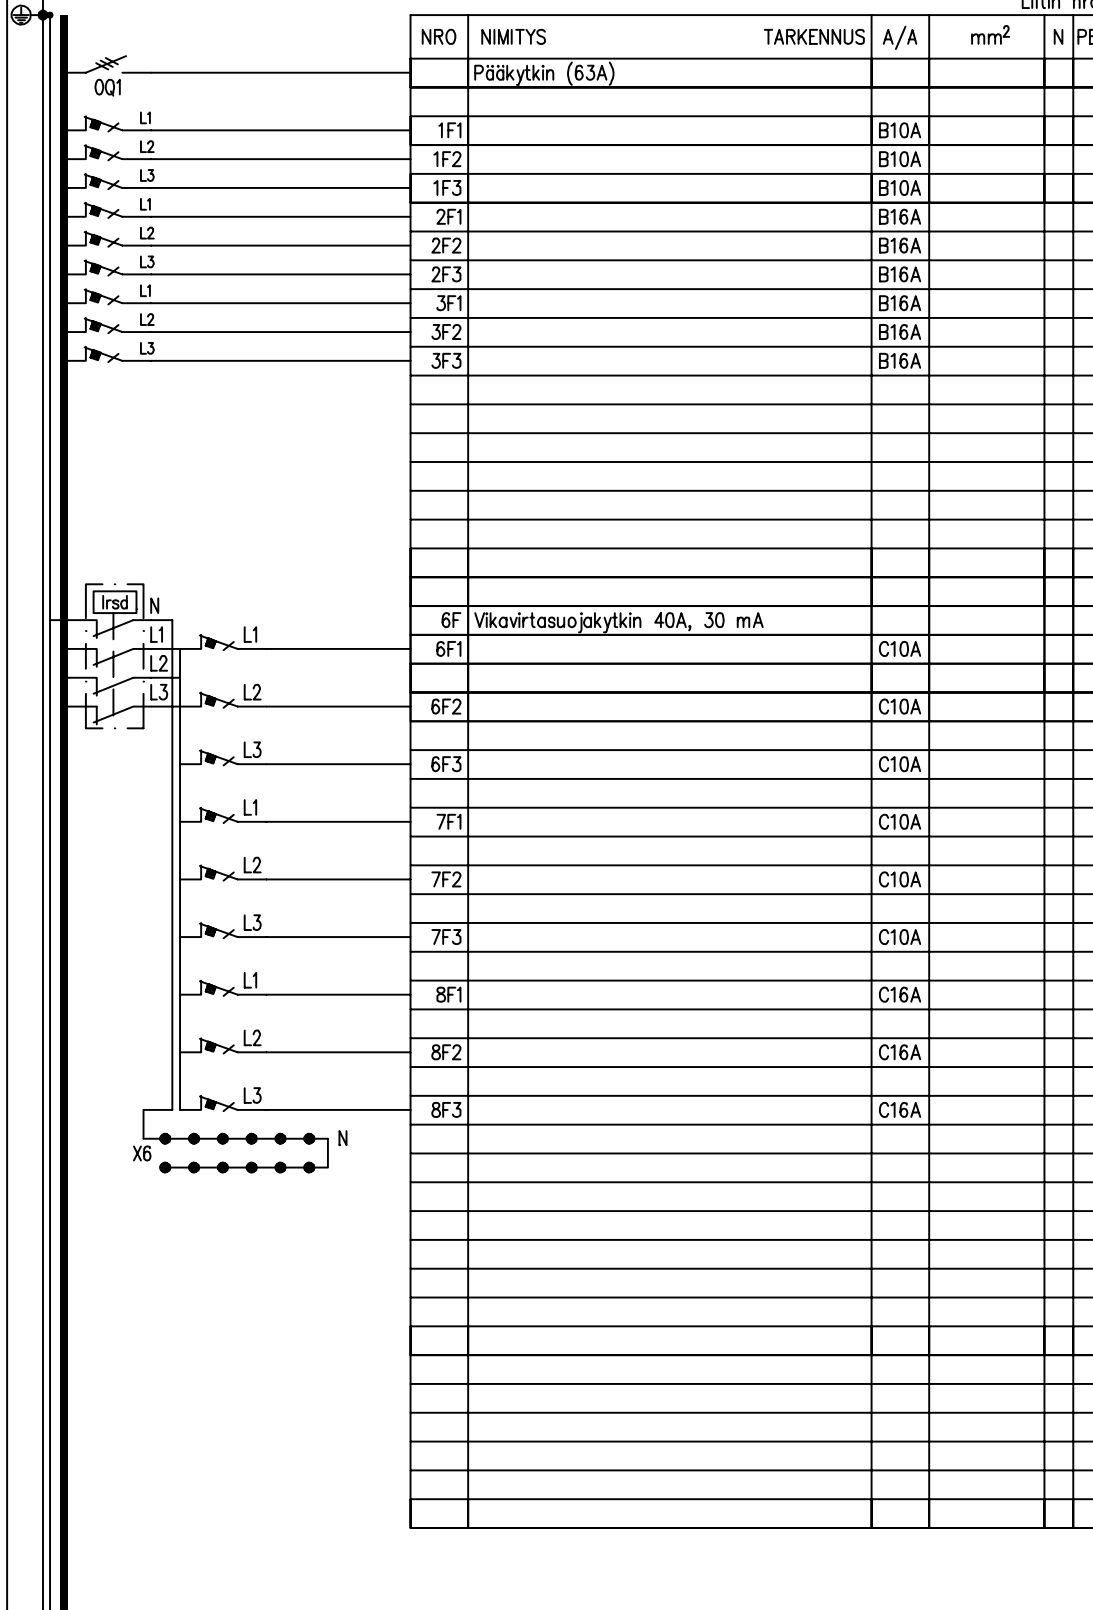


Yläpääty: 2xC-multilaippa (30x20+2x40)
4x21+2x26mm reikäaihoita
Alapääty: 2xC-multilaippa (30x20+2x40)
4x21+2x26mm reikäaihoita
Syöttö: Alhaalta tai ylhäältä
2 x HTL-50-6 läpivienti

Työ nro		Ark. koodi		RK50-2V27J-N-A		KESKUS		RK 1		Työpiir:																											
Pvm.		21.08.2020		Suunn.		PP		Tark.		JK		Hyv.		ABB		PÄÄKAAVIO		KOKOONPANOPIIRUSTUS		Loppupiir.																	
																Rakennuskohde														Tall.koodi		3399020-K					
																														Lehti		01		Lehdestä		02	
																														Piirustus nro							

ABB

	Suoja johdin		MK 6 kevi

Laji	RYHMÄKESKUS		
Tyyppi	RK50-2V27J-N		
Sähkö nro	3399020		
$I_{nA}=50A$	$U_n = 400V$		
$P_n =$	$P_h =$		
Kotelointi	IP20C	Valm.vuosi	

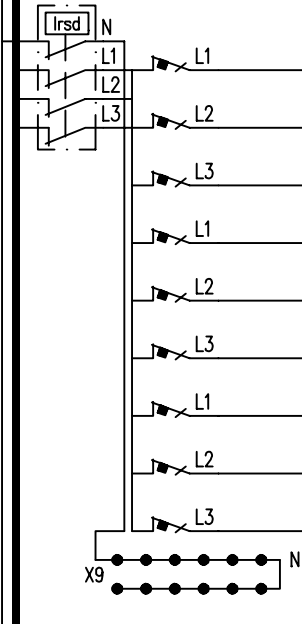[illegible]

KESKUKSEN VARATILAT	
Yhteensä	62 mod

KESKUKSEN MITAT	
Leveys :	550 mm
Korkeus:	800 mm
Syvyys :	112 mm

Työ nro	Ark. koodi	RK50-2V27J-N-A			KESKUS	RK 1	Työpiir:
Pvm. 21.08.2020	Suunn. PP	Tark. JK	Hyv. ABB	PÄÄKAAVIO	KOKOONPANOPIIRUSTUS		Loppupiir.
				Rakennuskohde		Tall.koodi 3399020-K	
						Lehti 02	Lehdestä 02
						Piirustus nro	