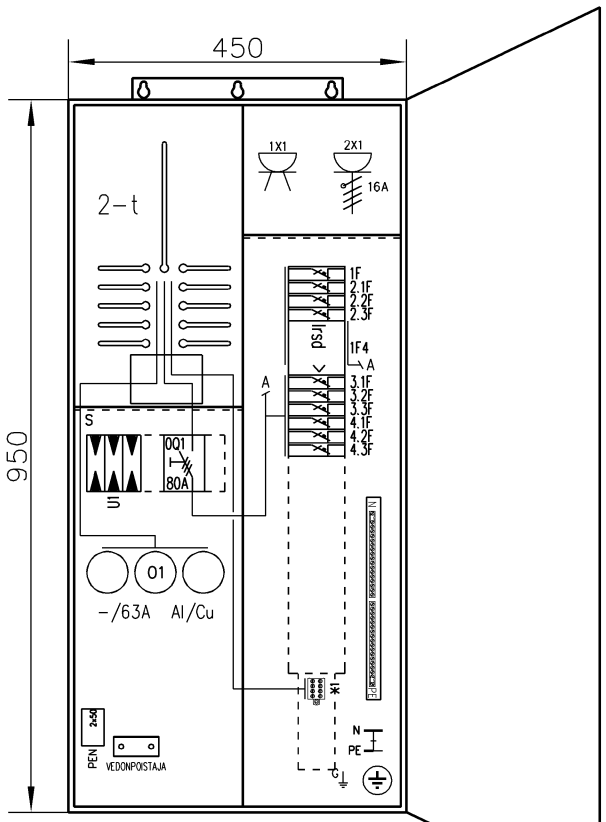

VÄRI RAL 7024

Keskuksen syvyys 160 mm

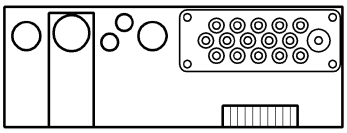

Aihiot 1x48+2x37.5+2x22.5 mm
1 x MC-MULTIGATE 16

PÄÄKYTKIN EI KATKAISE
JÄNNITETTÄ MITTARILTA
EIKÄ YLIJÄNNITESUOJALTA

EN 61 439-3	Sähkö n:o 3426372			Nimellinen tasoituskerroin	2--3 autom./vaihe 0,8
Malli	collie 3806P63 2T+PRY X 63A				4--5 autom./vaihe 0,7
P_L / kW	I_{nA} / A	U_n / V	P_H / kW		6--9 autom./vaihe 0,6
Nimellisjännite		U_n	400 V	Nimellistaajuus	50 Hz
Apupiirin nimellisjännite			- V	Suojaus sähköiskulta	Suojamaad. ja kotelointi
Nimelliseristysjännite		U_i	400 V	Maadoitusjärjestelmä	TN-S järjestelmä
Nimellisvirta, keskus		I_{nA}	63 A	Ympäristöolot	Normaalit
Nimellisvirta, piirit		I_{nC}	- A	EMC-käyttöympäristö	A ja B
Terminen rajavirta		$I_{cw\ 1s}$	< 10 kA	Paino	- kg
Dynaaminen rajavirta		I_{pk}	- kA		

collie

UTU OY
MADE IN FINLAND

MALLI	collie 3806P63 2T+PRY X 63A		
I_{nA}	63 A	EN	61 439-3
U_n	400 V	IP	34
F	50 Hz	TYÖ N:O	

UTU OY
AHJONTIE 1, 28400 ULVILA
Puh. 02-550 800
www.utu.eu

Suunn. RP	Pvm. 18.2.2021	KOKOONPANOKUVA	Lehti 1/2	Arkistotunnus	
Tark. JK	Muutos	Keskustunnus	Piir. n:o		
Hyv. PK	Suhde 1:10 (A4)		3426372		

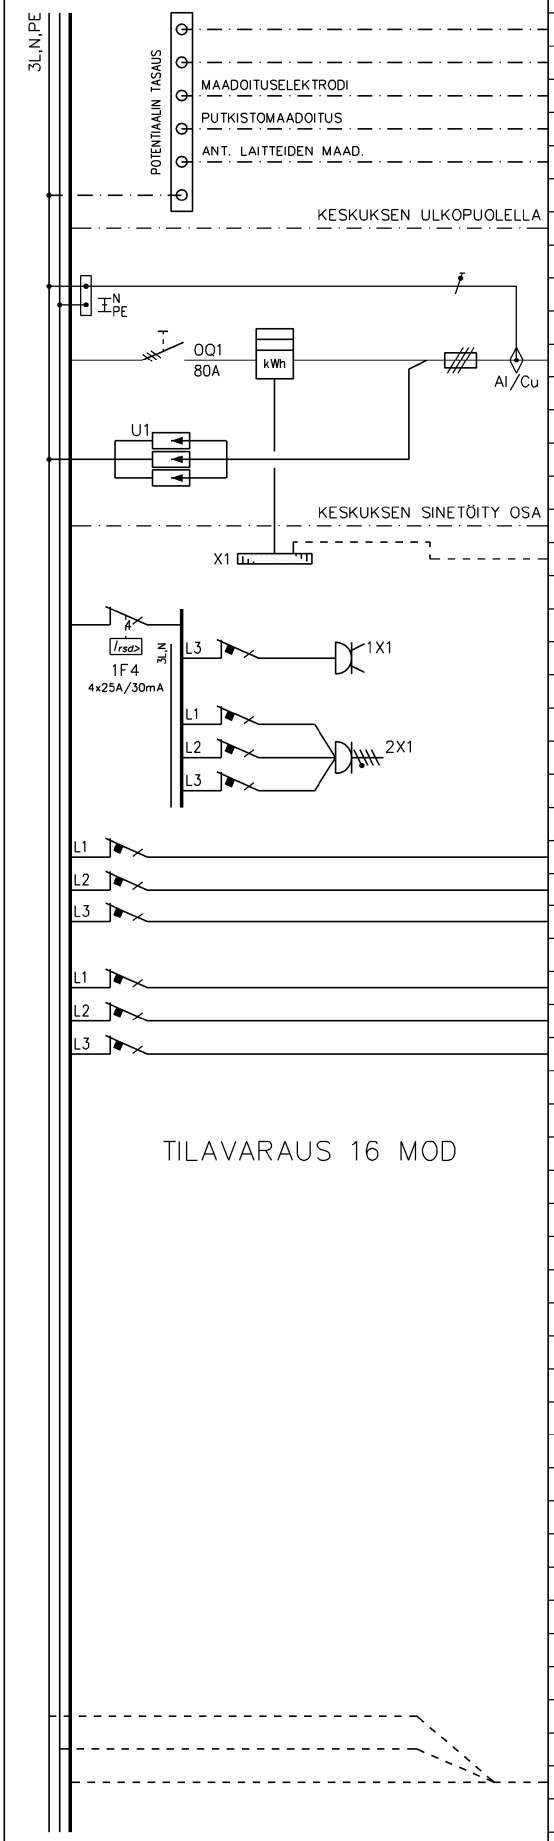

NRO	NIMITYS	A/A	kW	JOHDOTUS
01	Talokaapeli	/63		
	(Syötön liittimet Al 6–50 / Cu 1,5–35)			
	Ylijännitesuoja 3–nap (SPA400)			
	Ohjausriviliittimet (22, 23, 32, 33)			
1	Pistorasia 2x16A+N+PE keskuksessa	C16		
2.1		C16		
2.2	Pistorasia 3x16A+N+PE keskuksessa	C16		
2.3		C16		
3.1		C16		
3.2		C16		
3.3		C16		
4.1		C10		
4.2		C10		
4.3		C10		

UTU OY
AHJONTIE 1, 28400 ULVILA
Puh. 02–550 800
www.utu.eu

Suunn. RP	Pvm. 18.2.2021	PÄÄKAAVIO	Lehti 2/2	Arkistotunnus
Tark. JK	Muutos	Keskustunnus	Piir. n:o	3426372
Hyv. PK	Suhde			