


KytKentäkaapit / 19" kytKentäkaapit

nylund

KytKentäkaappi 2088

Snro: 72 500 53 (metalliovellalla)

Snro: 72 500 57 (ikkunaovella)

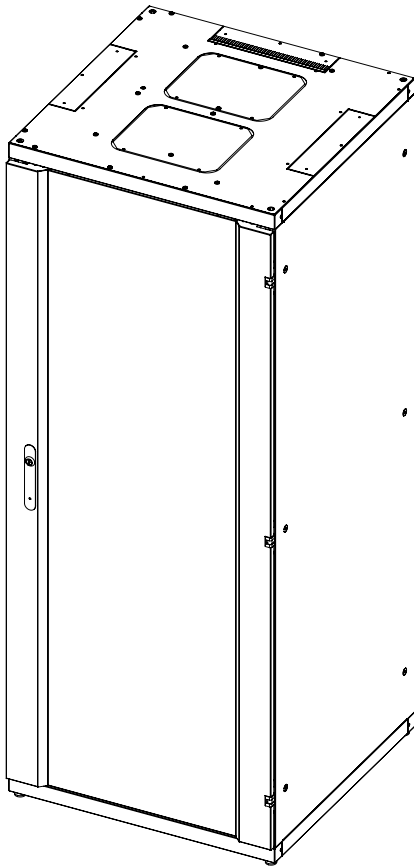

1,0 - 2,0



100kg



796 x 796



RAL 7035



42U



19"





INFO

LT-1 2088 kytKentäkaapit ovat tyylikkääitä ja monikäyttöisiä ristikytKentäkaappeja. Ne soveltuvat erinomaisesti kerroskaapeloinnin ristikytKentäkaapeiksi ja talojakamossa tai alijakamoissa tapahtuviin kytKentätoihin.

- * lukittava metalli- tai ikkunaovi
- * seinät (3kpl)
- * säädettävä 19" asennuskiskopari
- * kaapeliohjurit 19" asennuskiskopareissa (7+7)
- * katossa kaapeleiden läpivienti 350 x 50 (3kpl)
- * katossa tuuletinpakotin asennuslevyt (2kpl)
- * pulverimaalattu harmaa RAL7035
- * kotelointiluokka IP20
- * yksittäin- tai riviasennuksiin
- * max kuorma 500kg (2kpl 19" asennuskiskoparia)

Leikkaus D-D
Mittakaava 1:20

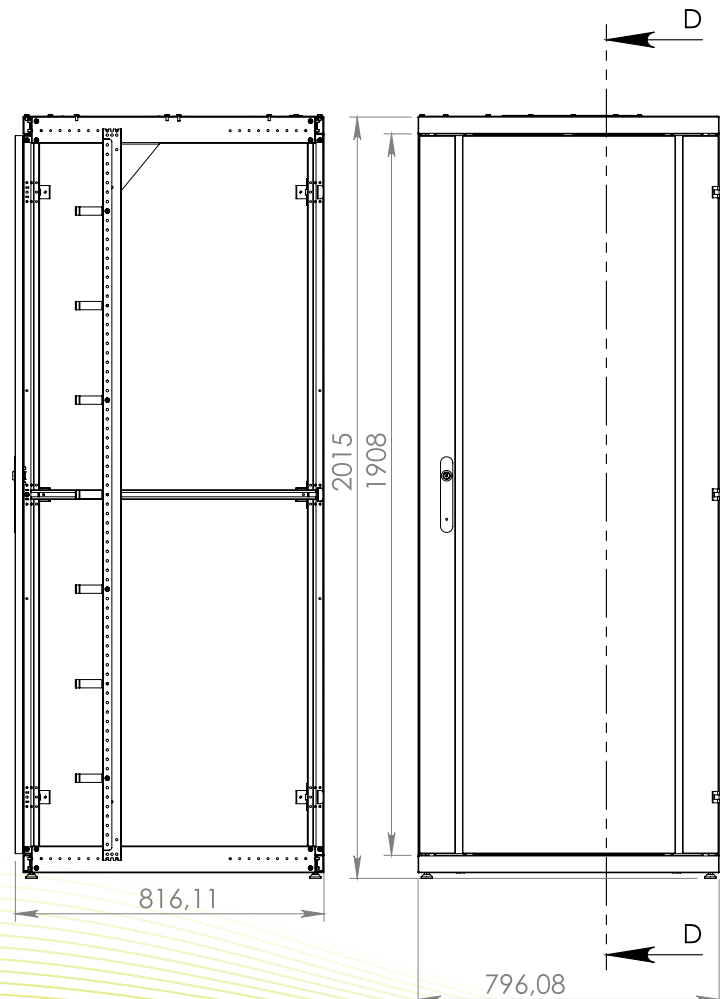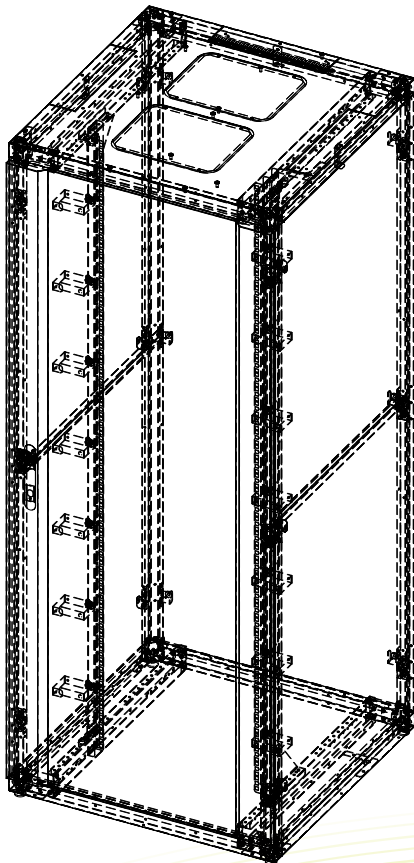

www.nylund.fi