


KytKentäkaapit / 19" kytKentäkaapit

KytKentäkaappi 2086

Snro: 72 501 75 (metalliovellalla)

Snro: 72 501 76 (ikkunaovella)

nylund

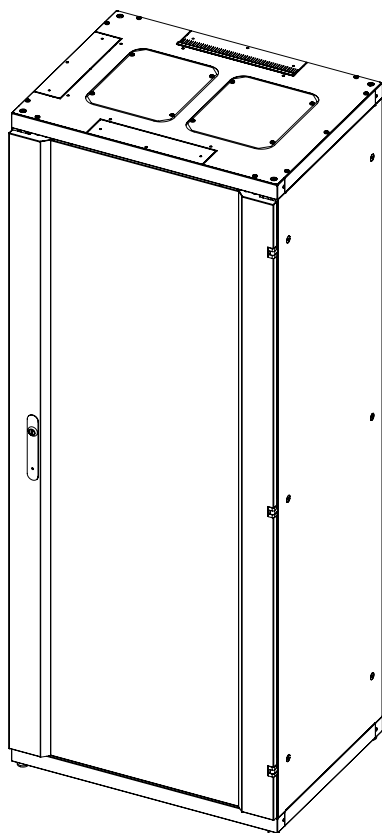

1,0 - 2,0



90kg



796 x 616



RAL 7035



42U



19"



INFO

LT-1 2086 kytKentäkaapit ovat tyylikkäättä ja monikäyttöisiä ristikytKentäkaappeja. Ne soveltuvat erinomaisesti kerroskaapeloinnin ristikytKentäkaapeiksi ja talojakamossa tai alijakamoissa tapahtuviin kytKentätoihin.

* lukittava metalli- tai ikkunaovi

* seinät (3kpl)

* säädettävä 19" asennuskiskopari

* kaapeliohjurit 19" asennuskiskopareissa (7+7)

* katossa kaapeleiden läpivienti 350 x 50 (3kpl)

* katossa tuuletinpaketin asennuslevyt (2kpl)




* pulverimaalattu harmaa RAL7035

* kotelointiluokka IP20

* yksittäin- tai riviasennuksiin

* max kuorma 500kg (2kpl 19" asennuskiskoparia)

Leikkaus C-C
Mittakaava 1:20

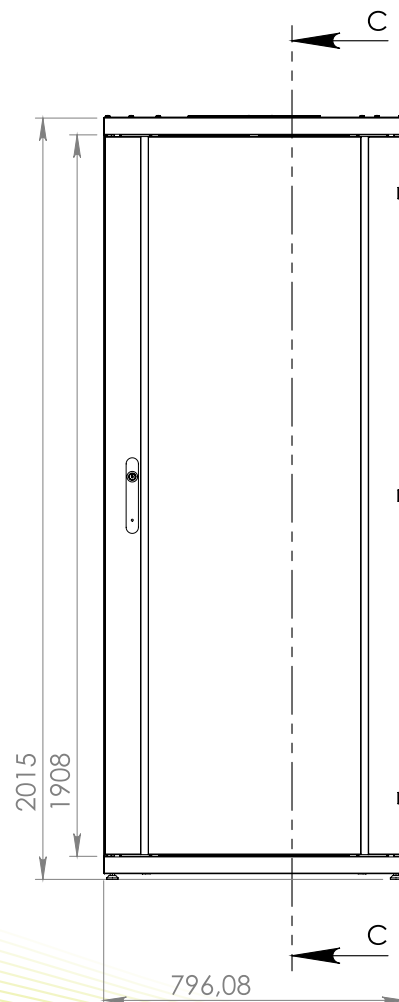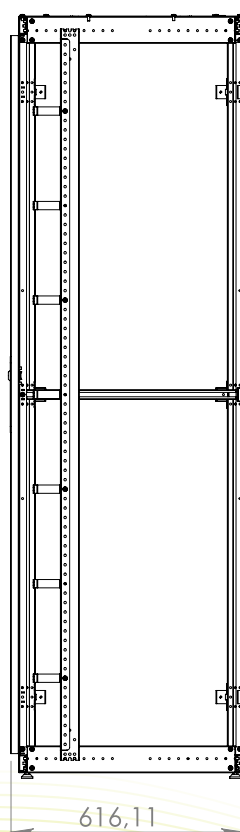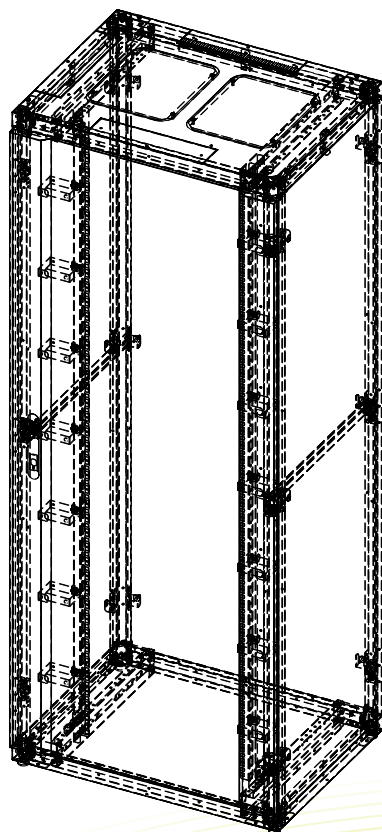

www.nylund.fi